


КАРТА ГРАНИЦ НАСЕЛЕННЫХ ПУНКТОВ
Лугавского сельсовета М 1:50 000

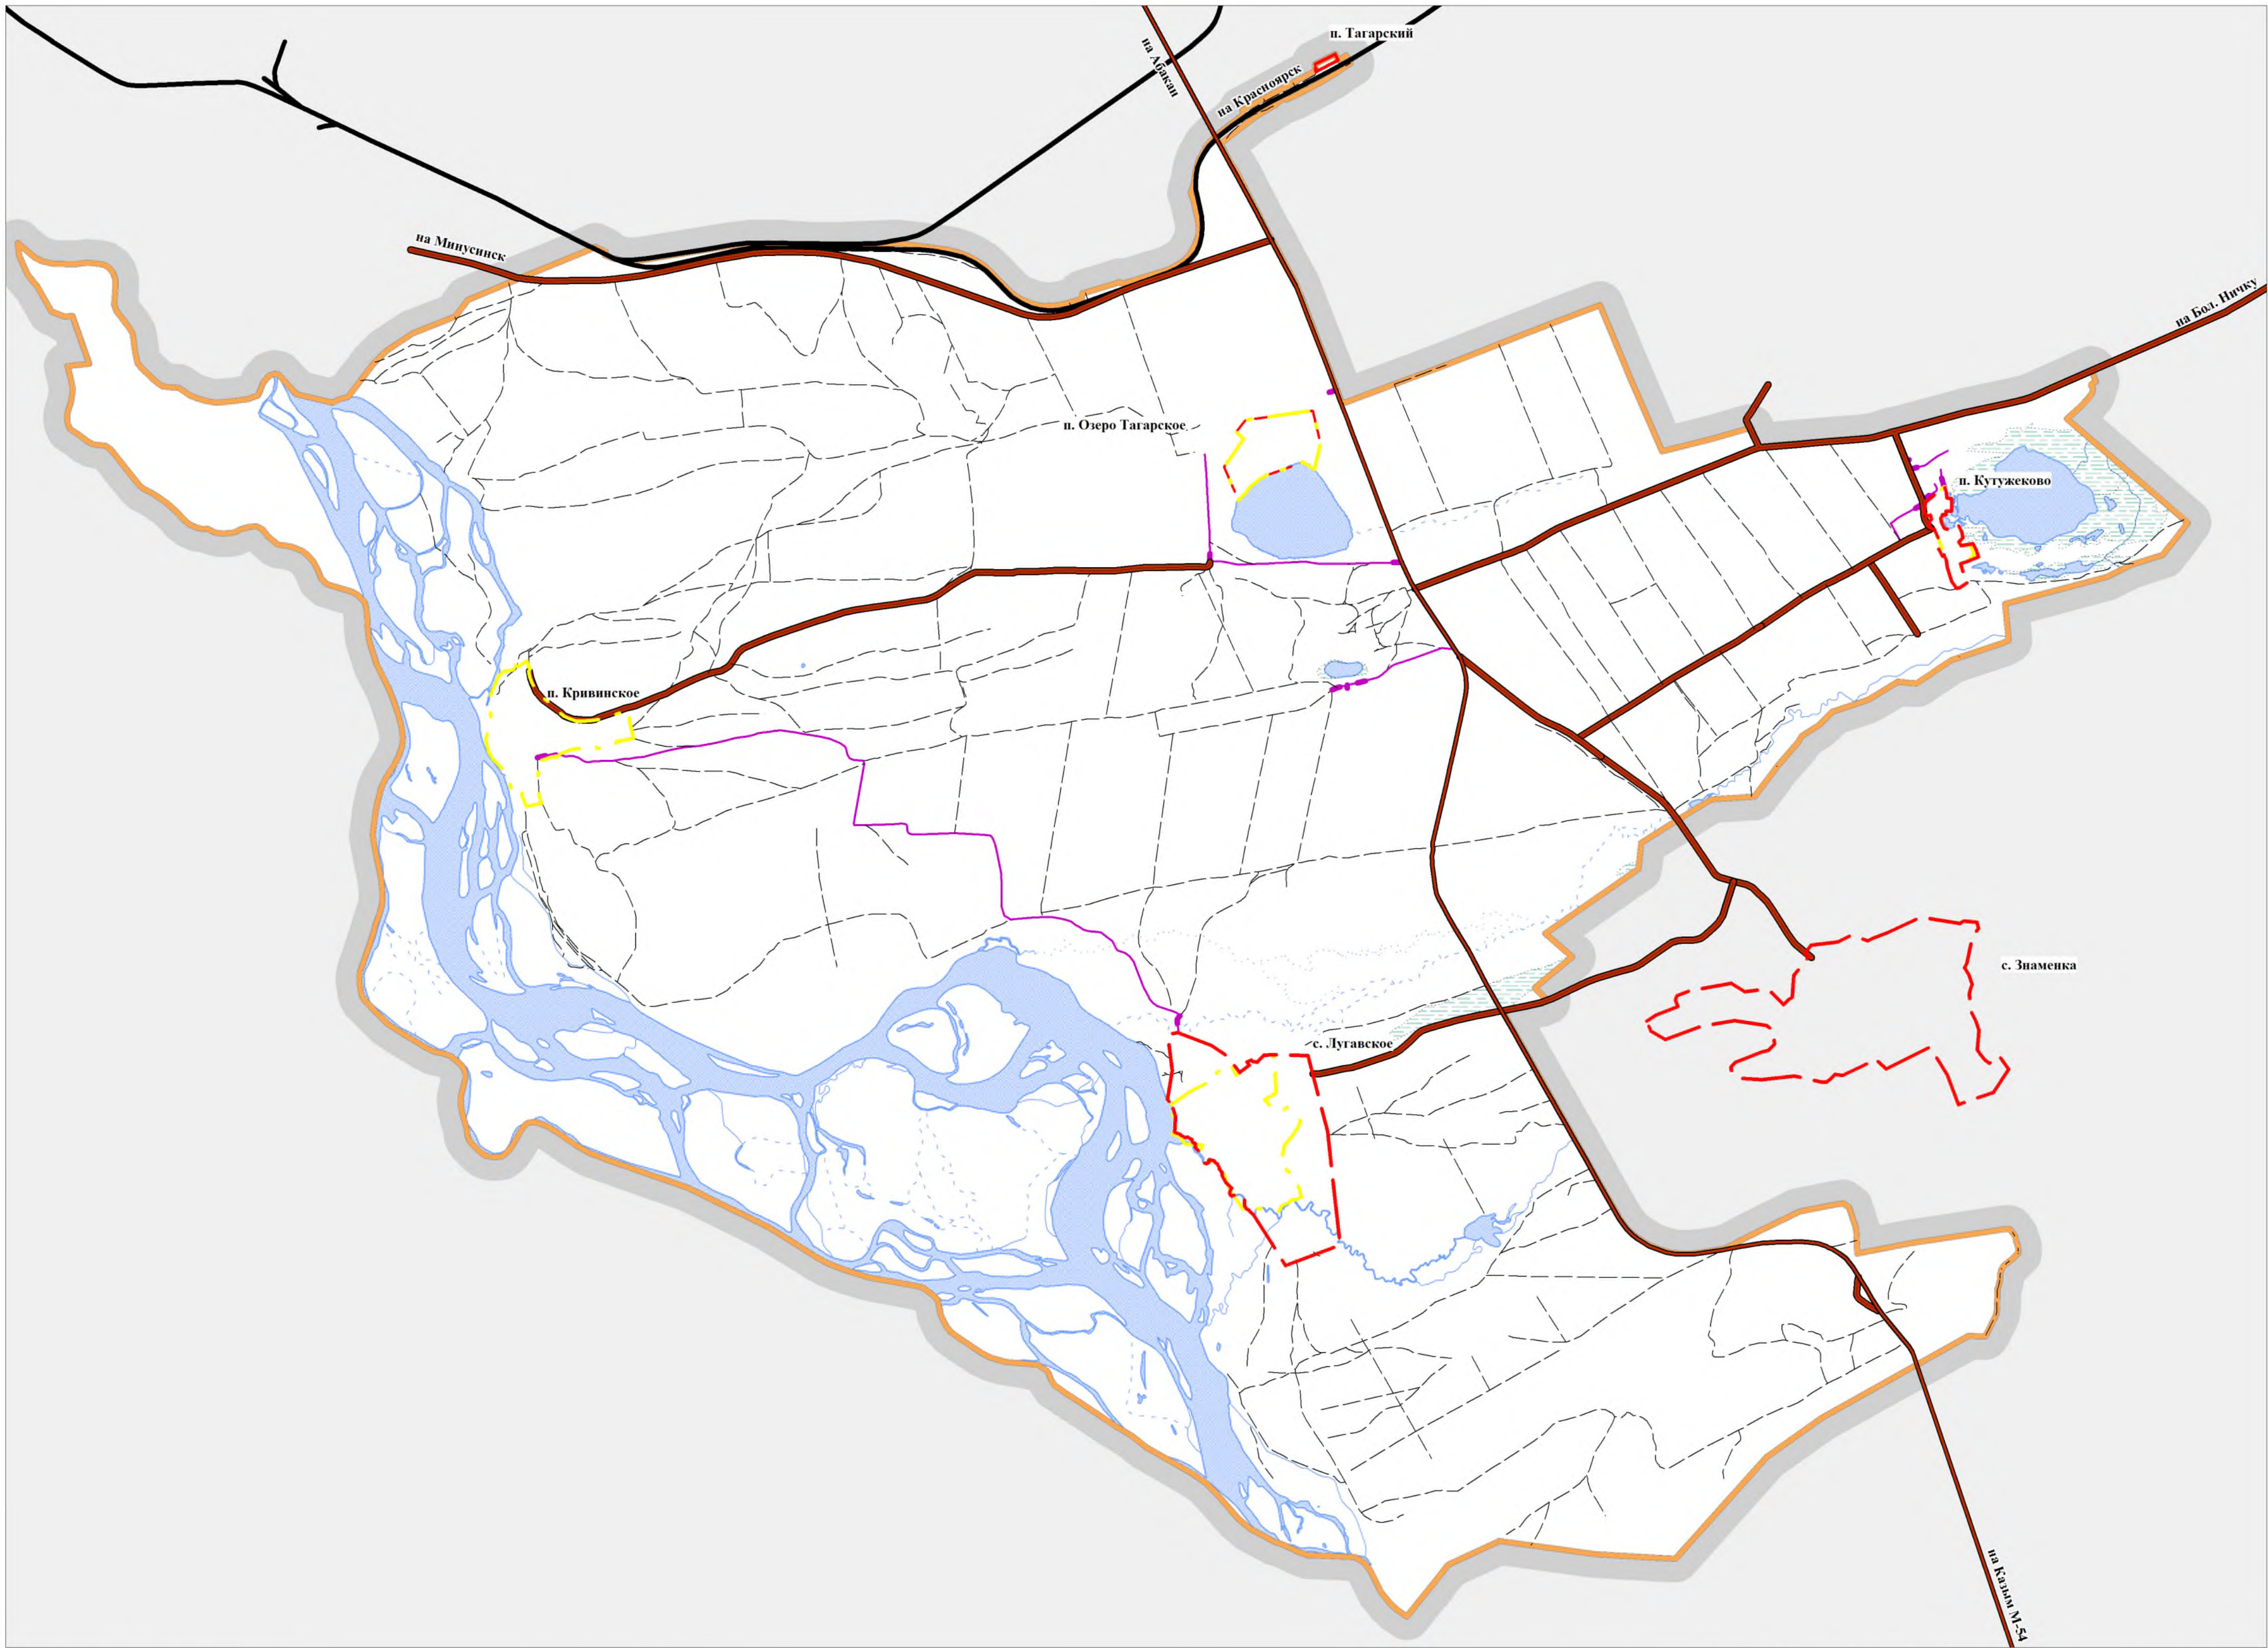

УСЛОВНЫЕ ОБОЗНАЧЕНИЯ

ГРАНИЦЫ

- Граница муниципального образования
- Проектируемая граница населенного пункта
- Существующая граница населенного пункта

ФУНКЦИОНАЛЬНЫЕ ЗОНЫ

- Акваторий

ТРАНСПОРТНАЯ ИНФРАСТРУКТУРА

- Автомобильная дорога местного значения IV технической категории

- Автомобильная дорога местного значения (грунтовое покрытие)
- Автомобильная дорога местного значения IV технической категории (проект)
- Железная дорога однопутная

03.2014			
Проект о внесении изменений в генеральный план Лугавского сельсовета в отношении части территории поселения			
		Стадия	Лист
			3
		Листов	3
Карта границ населенных пунктов Лугавского сельсовета М 1:50 000			
Выполнил			
Проверил			