

г. Минусинск

ул. Тимирязева

п. Опытное поле

Линия совмещения с листом 2

— граница земельного участка предназначенного для строительства линейного объекта

Площадь земельного участка 11831,20 кв.м

Протяженность 1665м

Красноярский край, Минусинский район, от границы г. Минусинска, район ул. Тимирязева 19а, 19б до котельной пос. Опытное поле, ул. Садовая						Стадия	Лист	Листов
Изм.	Кол.уч.	Лист	№ док.	Подп.	Дата	Р	2	
Нач. отдела	Каракатова							
Вед. спец.	Шулякова							
Ситуационный план						ОАиГ администрация Минусинского района		

Согласовано

Изм. № подл. Подп. и дата. Взам. инв. №


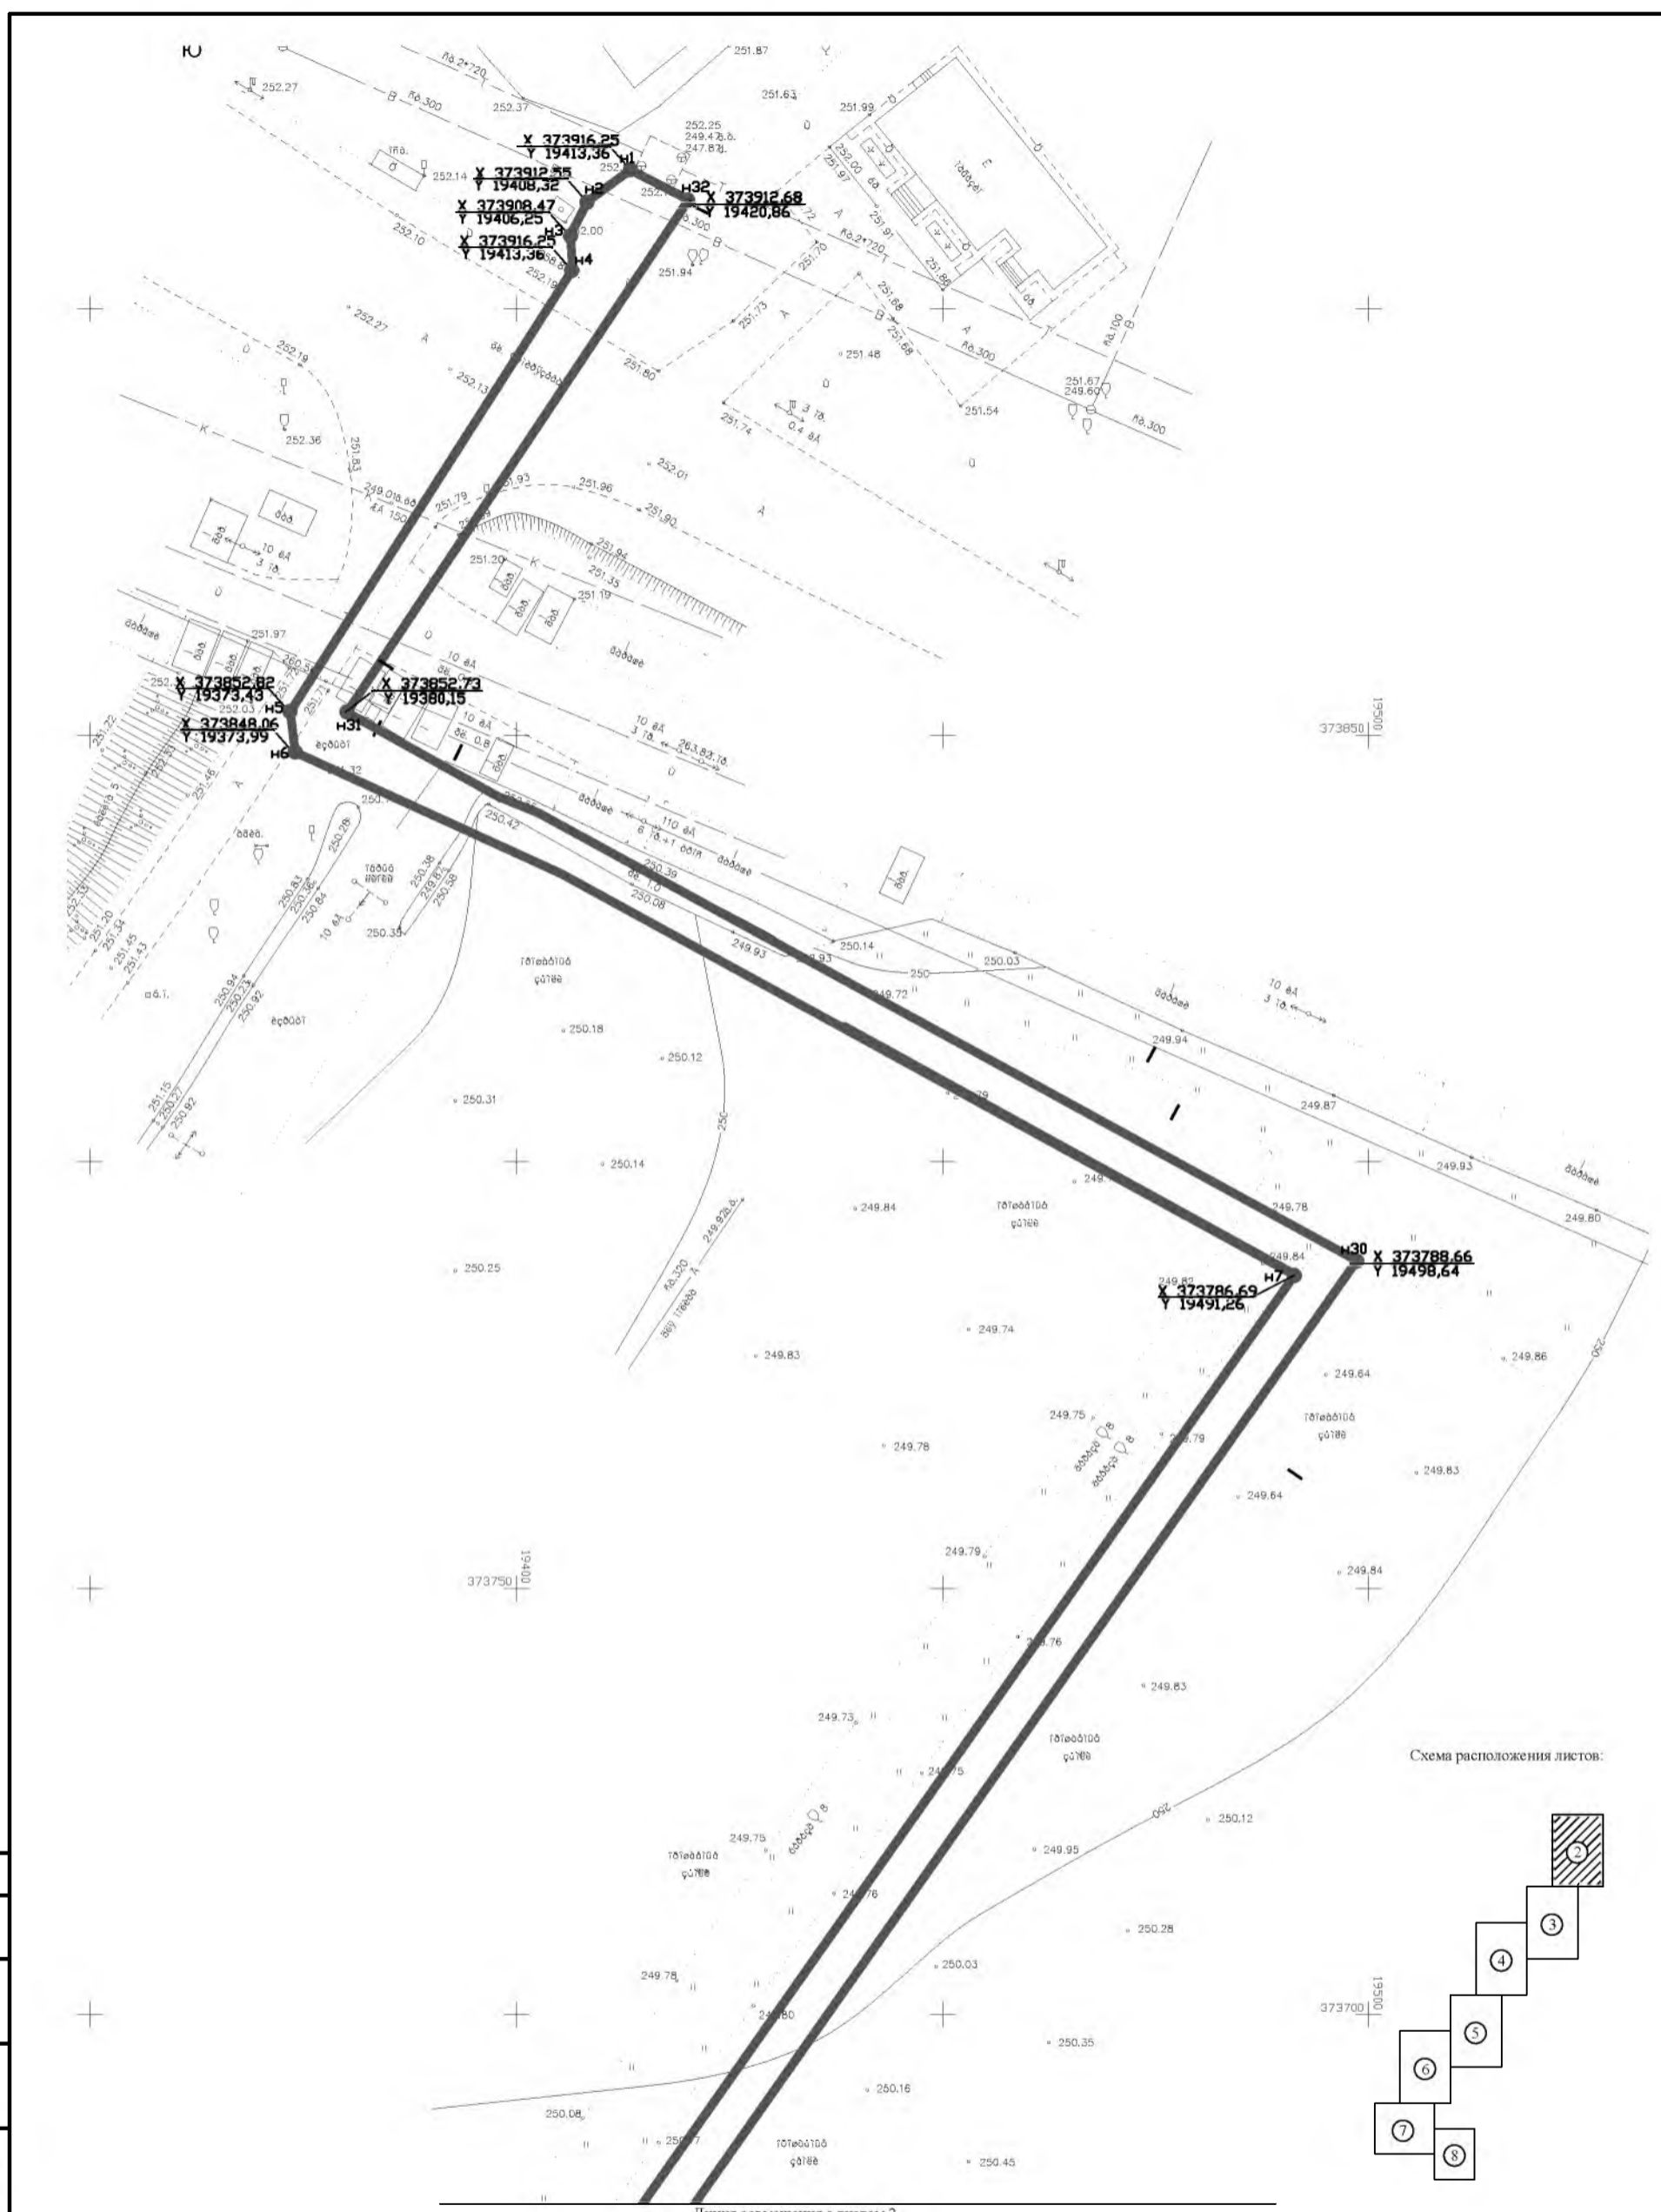


Схема расположения листов:

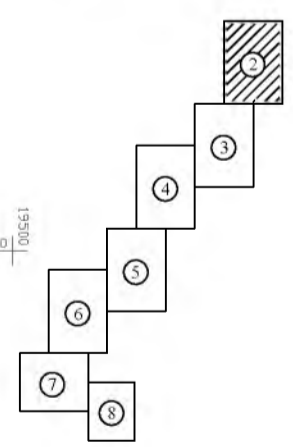

Линия совмещения с листом 2

— граница земельного участка предназначенного для строительства линейного объекта

Составлено	
Взам. инв. №	
Подп. и дата	
И/вз. № подл.	

Красноярский край, Минусинский район, от границы г. Минусинска, район ул. Тимирязева 19а, 19б до котельной пос. Опытное поле, ул. Садовая							
Изм.	Кол.уч.	Лист	№ док.	Подп.	Дата		
Нач. отдела	Каракатова				Стадия	Лист	Листов
Вед. спец.	Шуплякова				Р	2	
План						ОАИГ администрация Минусинского района	


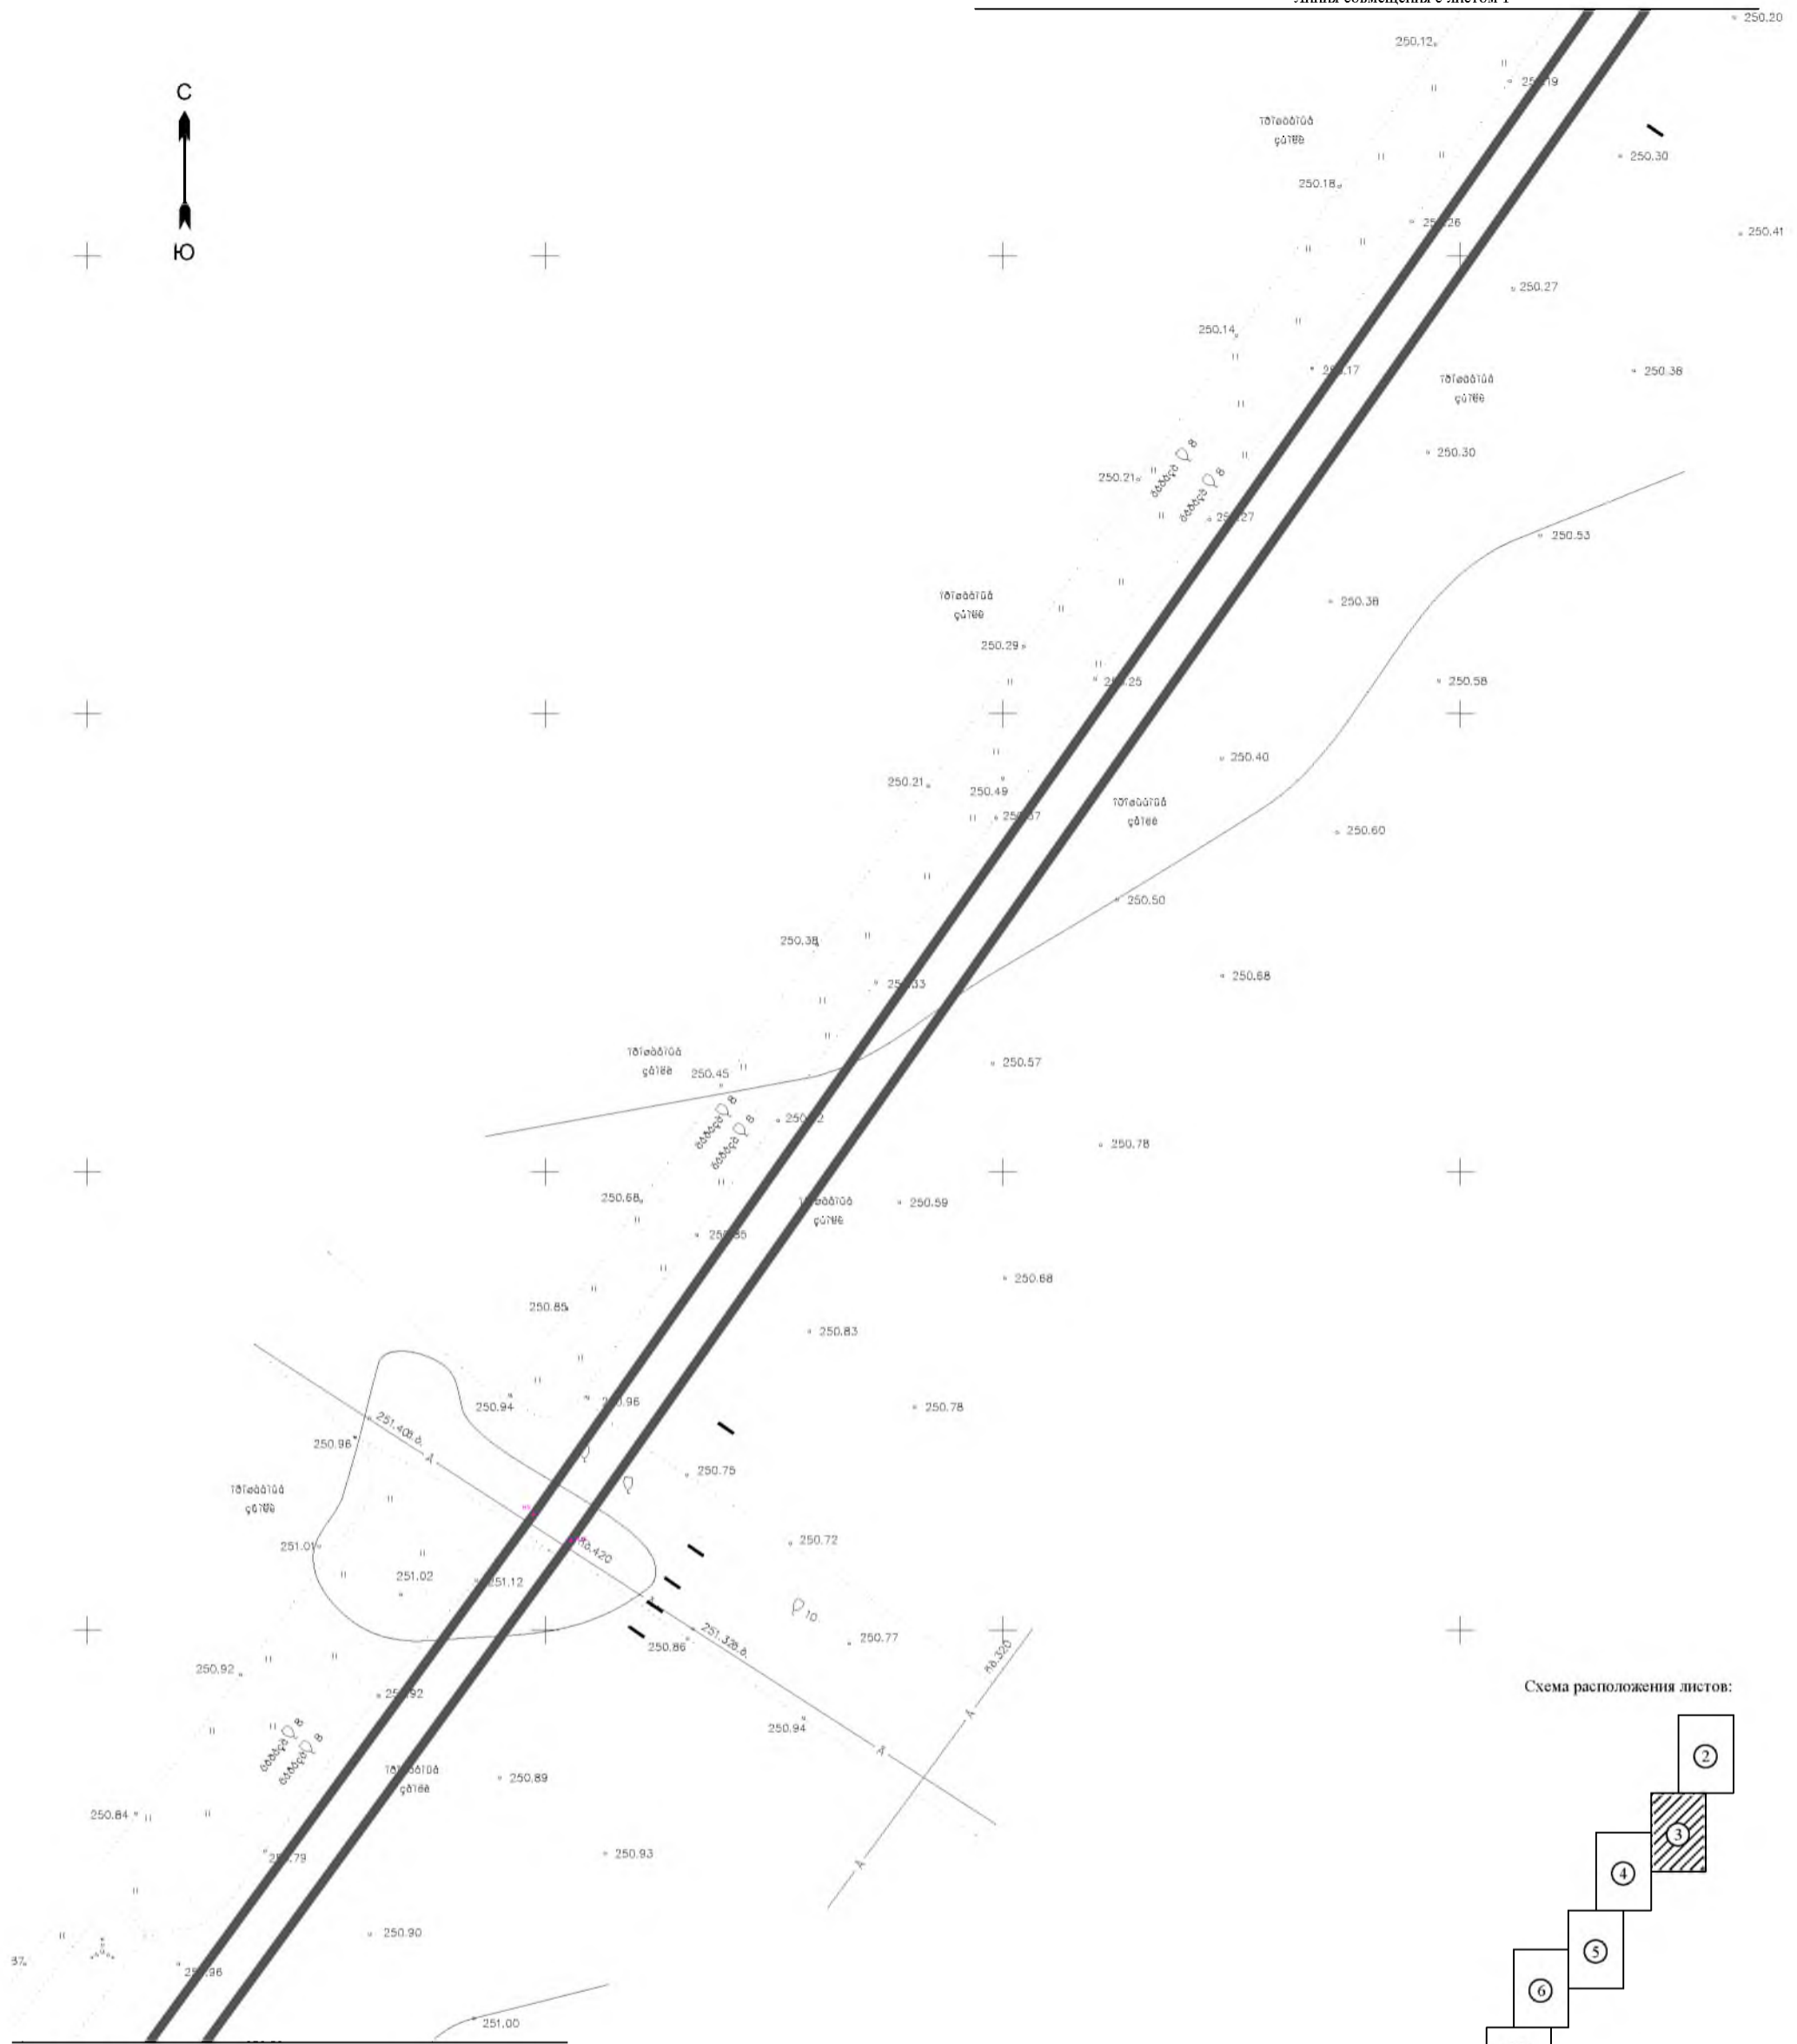


Схема расположения листов:

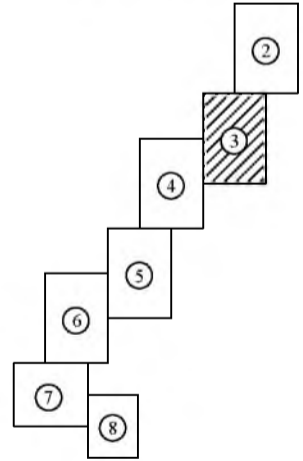


Линия совмещения с листом 3

— граница земельного участка предназначенного для строительства линейного объекта

Согласовано	
Имя, № подл.	
Подп. и дата	
Взам. инв. №	

Изм.	Кол.уч.	Лист	№ док.	Подп.	Дата	Красноярский край, Минусинский район, от границы г. Минусинска, район ул. Тимирязева 19а, 19б до котельной пос. Опытное поле, ул. Садовая	Стадия	Лист	Листов
							Р	3	
Нач. отдела	Каракатова						ОАиГ администрация Минусинского района		
Вед. спец.	Шуплякова					План			

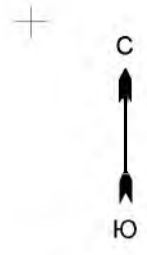


Линия совмещения с листом 2

373350 00161

Линия совмещения с листом 4

Схема расположения листов:

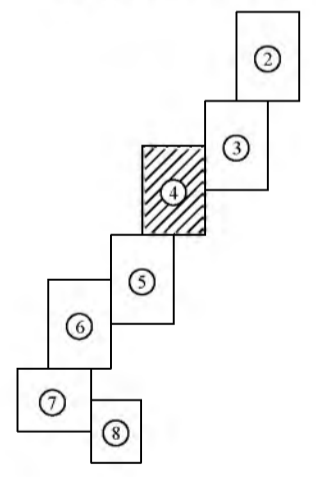

— граница земельного участка предназначенного для строительства линейного объекта

Согласовано	
Изм. № подл.	
Подп. и дата	
Взам. инв. №	

Красноярский край, Минусинский район, от границы г. Минусинска, район ул. Тимирязева 19а, 19б до котельной пос. Опытное поле, ул. Садовая					
Изм.	Кол.уч.	Лист	№ док.	Подп.	Дата
Нач. отдела	Каракатова				
Вед. спец.	Шуплякова				
План				Стадия	Лист
				Р	4
				ОАиГ администрация Минусинского района	


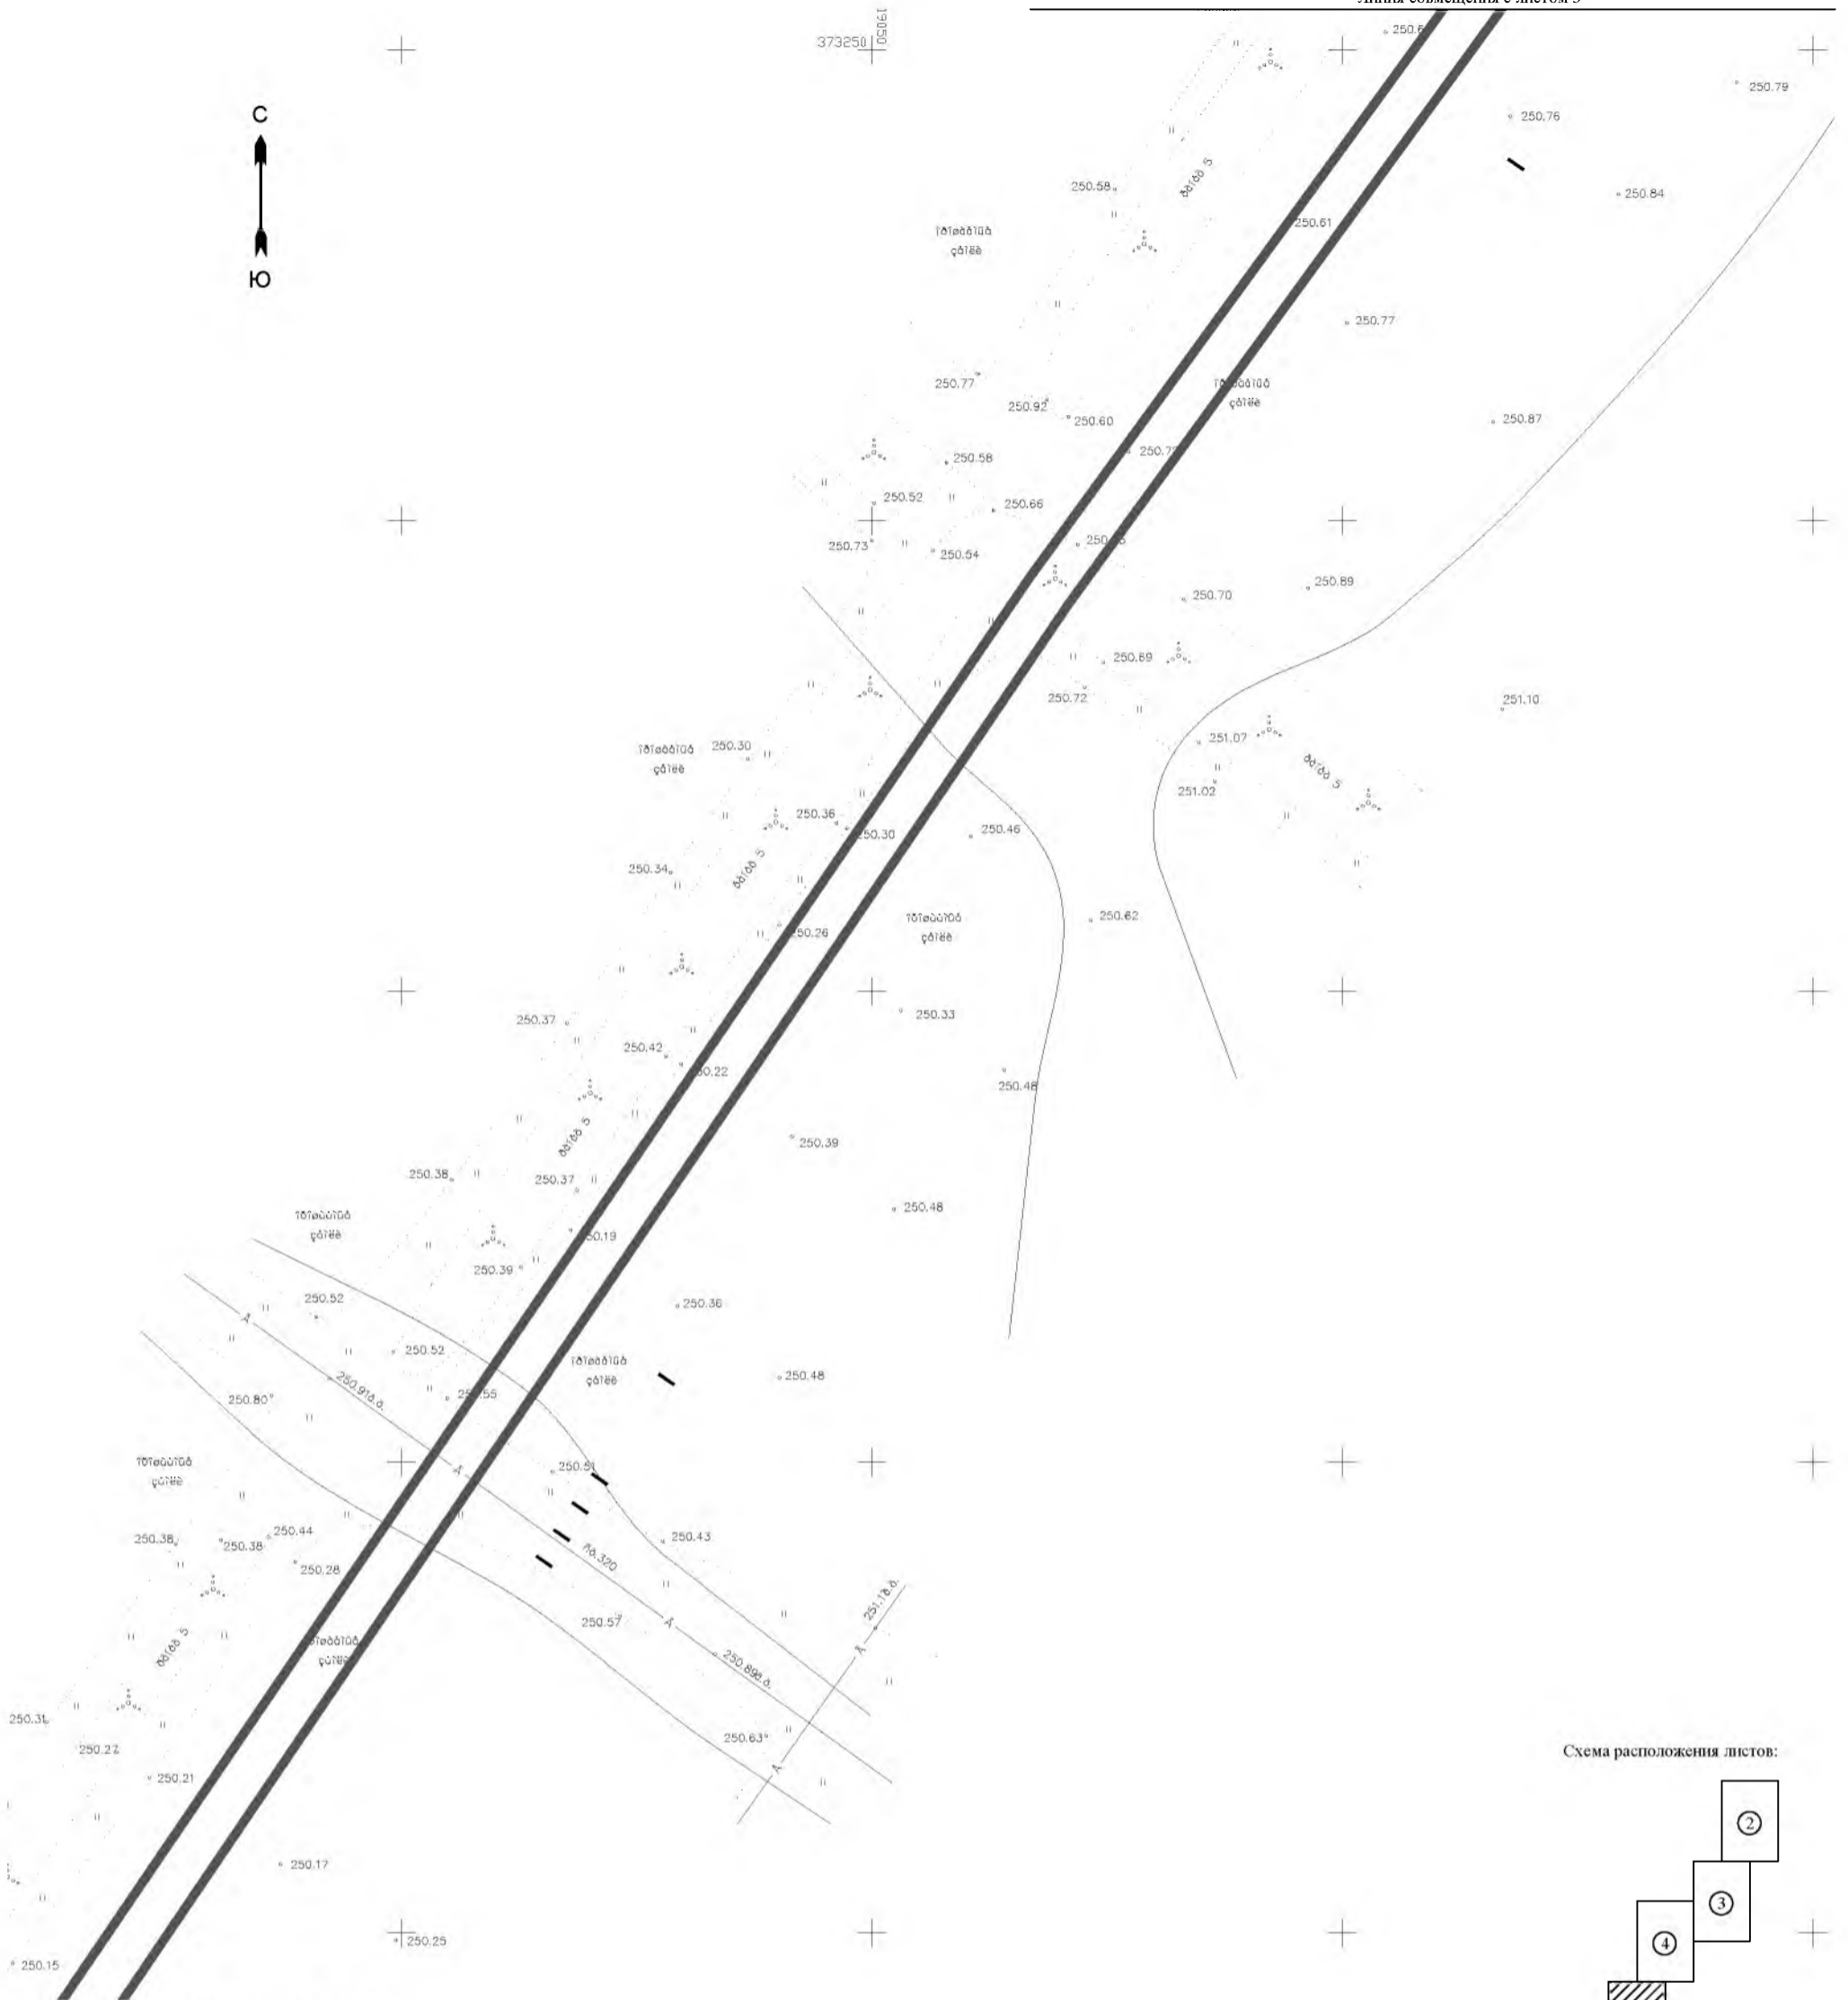


Схема расположения листов:

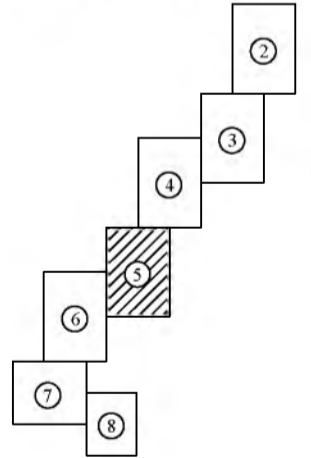


Сопоставлено

Имя, № подл.	
Подп. и дата	
Взам. инв. №	


— граница земельного участка предназначенного для строительства линейного объекта

Изм.	Кол.уч.	Лист	№ док.	Подп.	Дата	Красноярский край, Минусинский район, от границы г. Минусинска, район ул. Тимирязева 19а, 19б до котельной пос. Опытное поле, ул. Садовая			
Нач. отдела	Каракатова					Проект планировки и межевания территории для строительства линейного объекта "Магистральные тепловые и водопроводные сети от г. Минусинска до пос. Опытное поле"	Стадия	Лист	Листов
Вед. спец.	Шуглякова					План	Р	5	
							ОАиГ администрация Минусинского района		

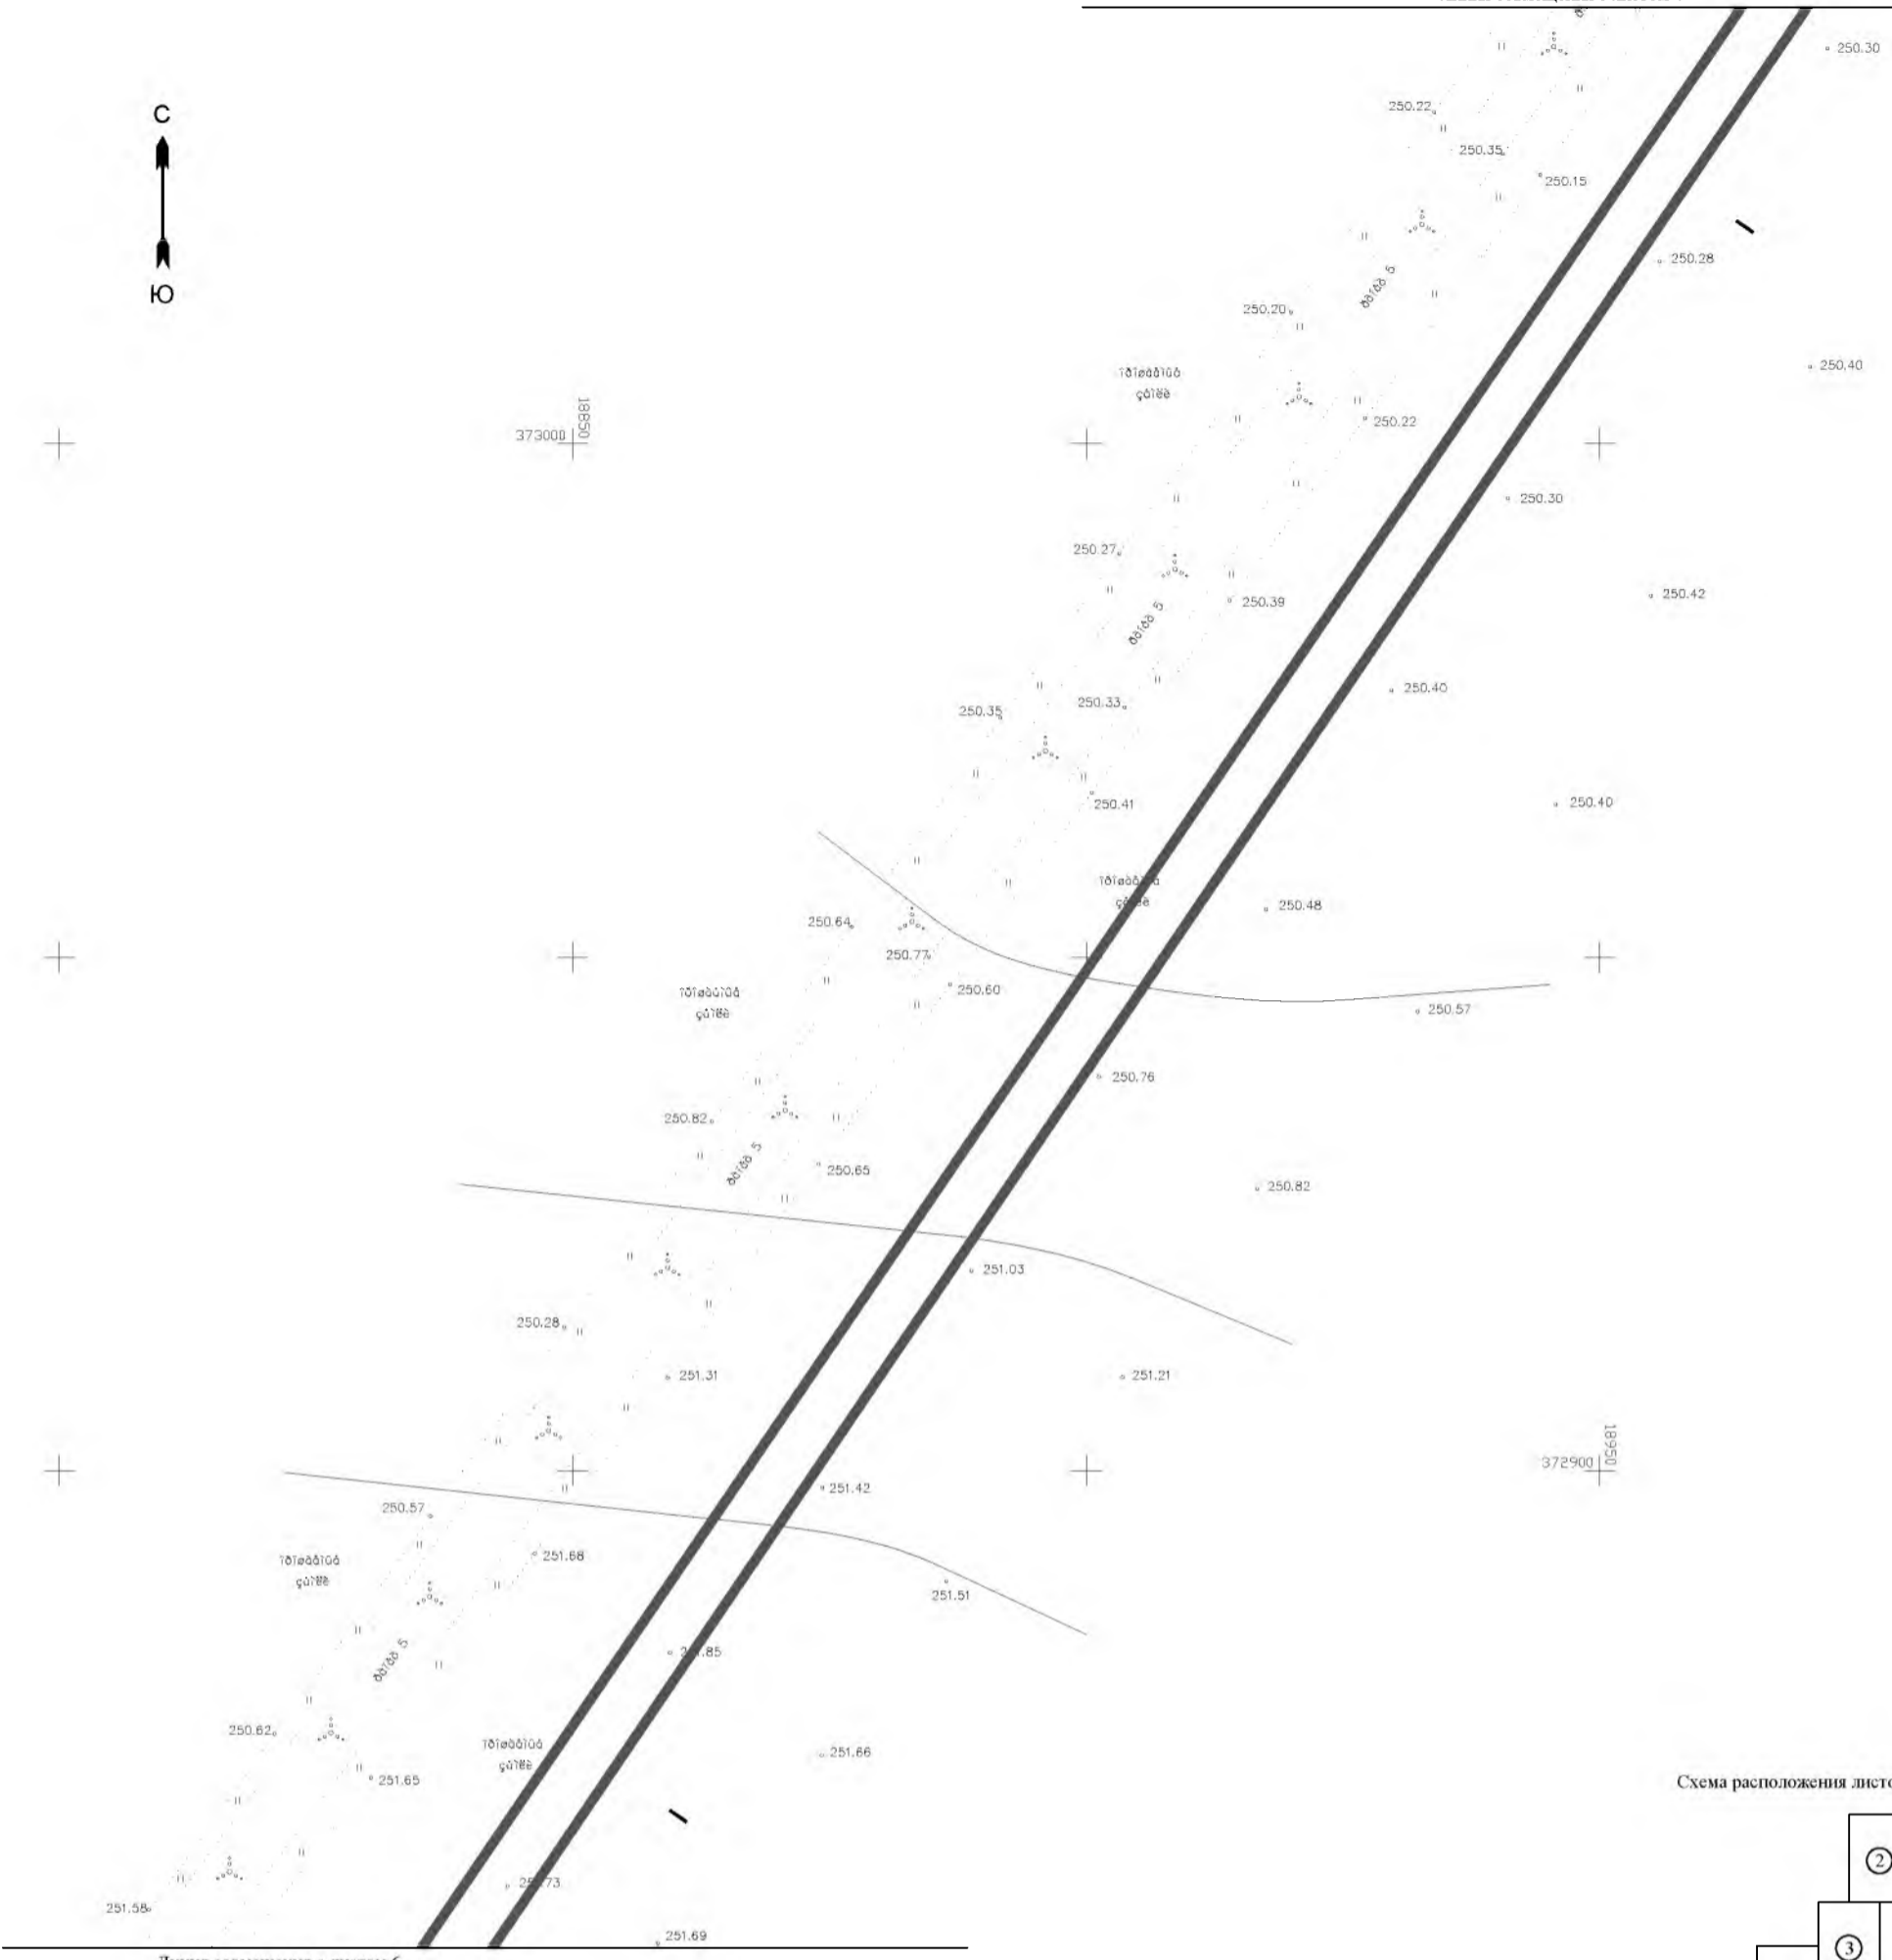

Линия совмещения с листом 6

Схема расположения листов:

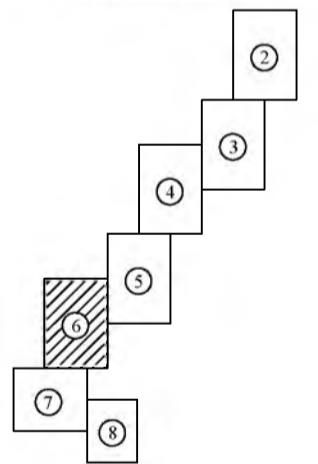


Сопоставлено

Имя, № листа	Подп. и дата	Взам. инв. №


— граница земельного участка предназначенного для строительства линейного объекта

Изм.	Кол.уч.	Лист	№ док.	Подп.	Дата	Красноярский край, Минусинский район, от границы г. Минусинска, район ул. Тимирязева 19а, 19б до котельной пос. Опытное поле, ул. Садовая			
Нач. отдела	Каракатова					Проект планировки и межевания территории для строительства линейного объекта "Магистральные тепловые и водопроводные сети от г. Минусинска до пос. Опытное поле"	Стадия	Лист	Листов
Вед. спец.	Шуплякова						Р	6	
План							ОАиГ администрация Минусинского района		

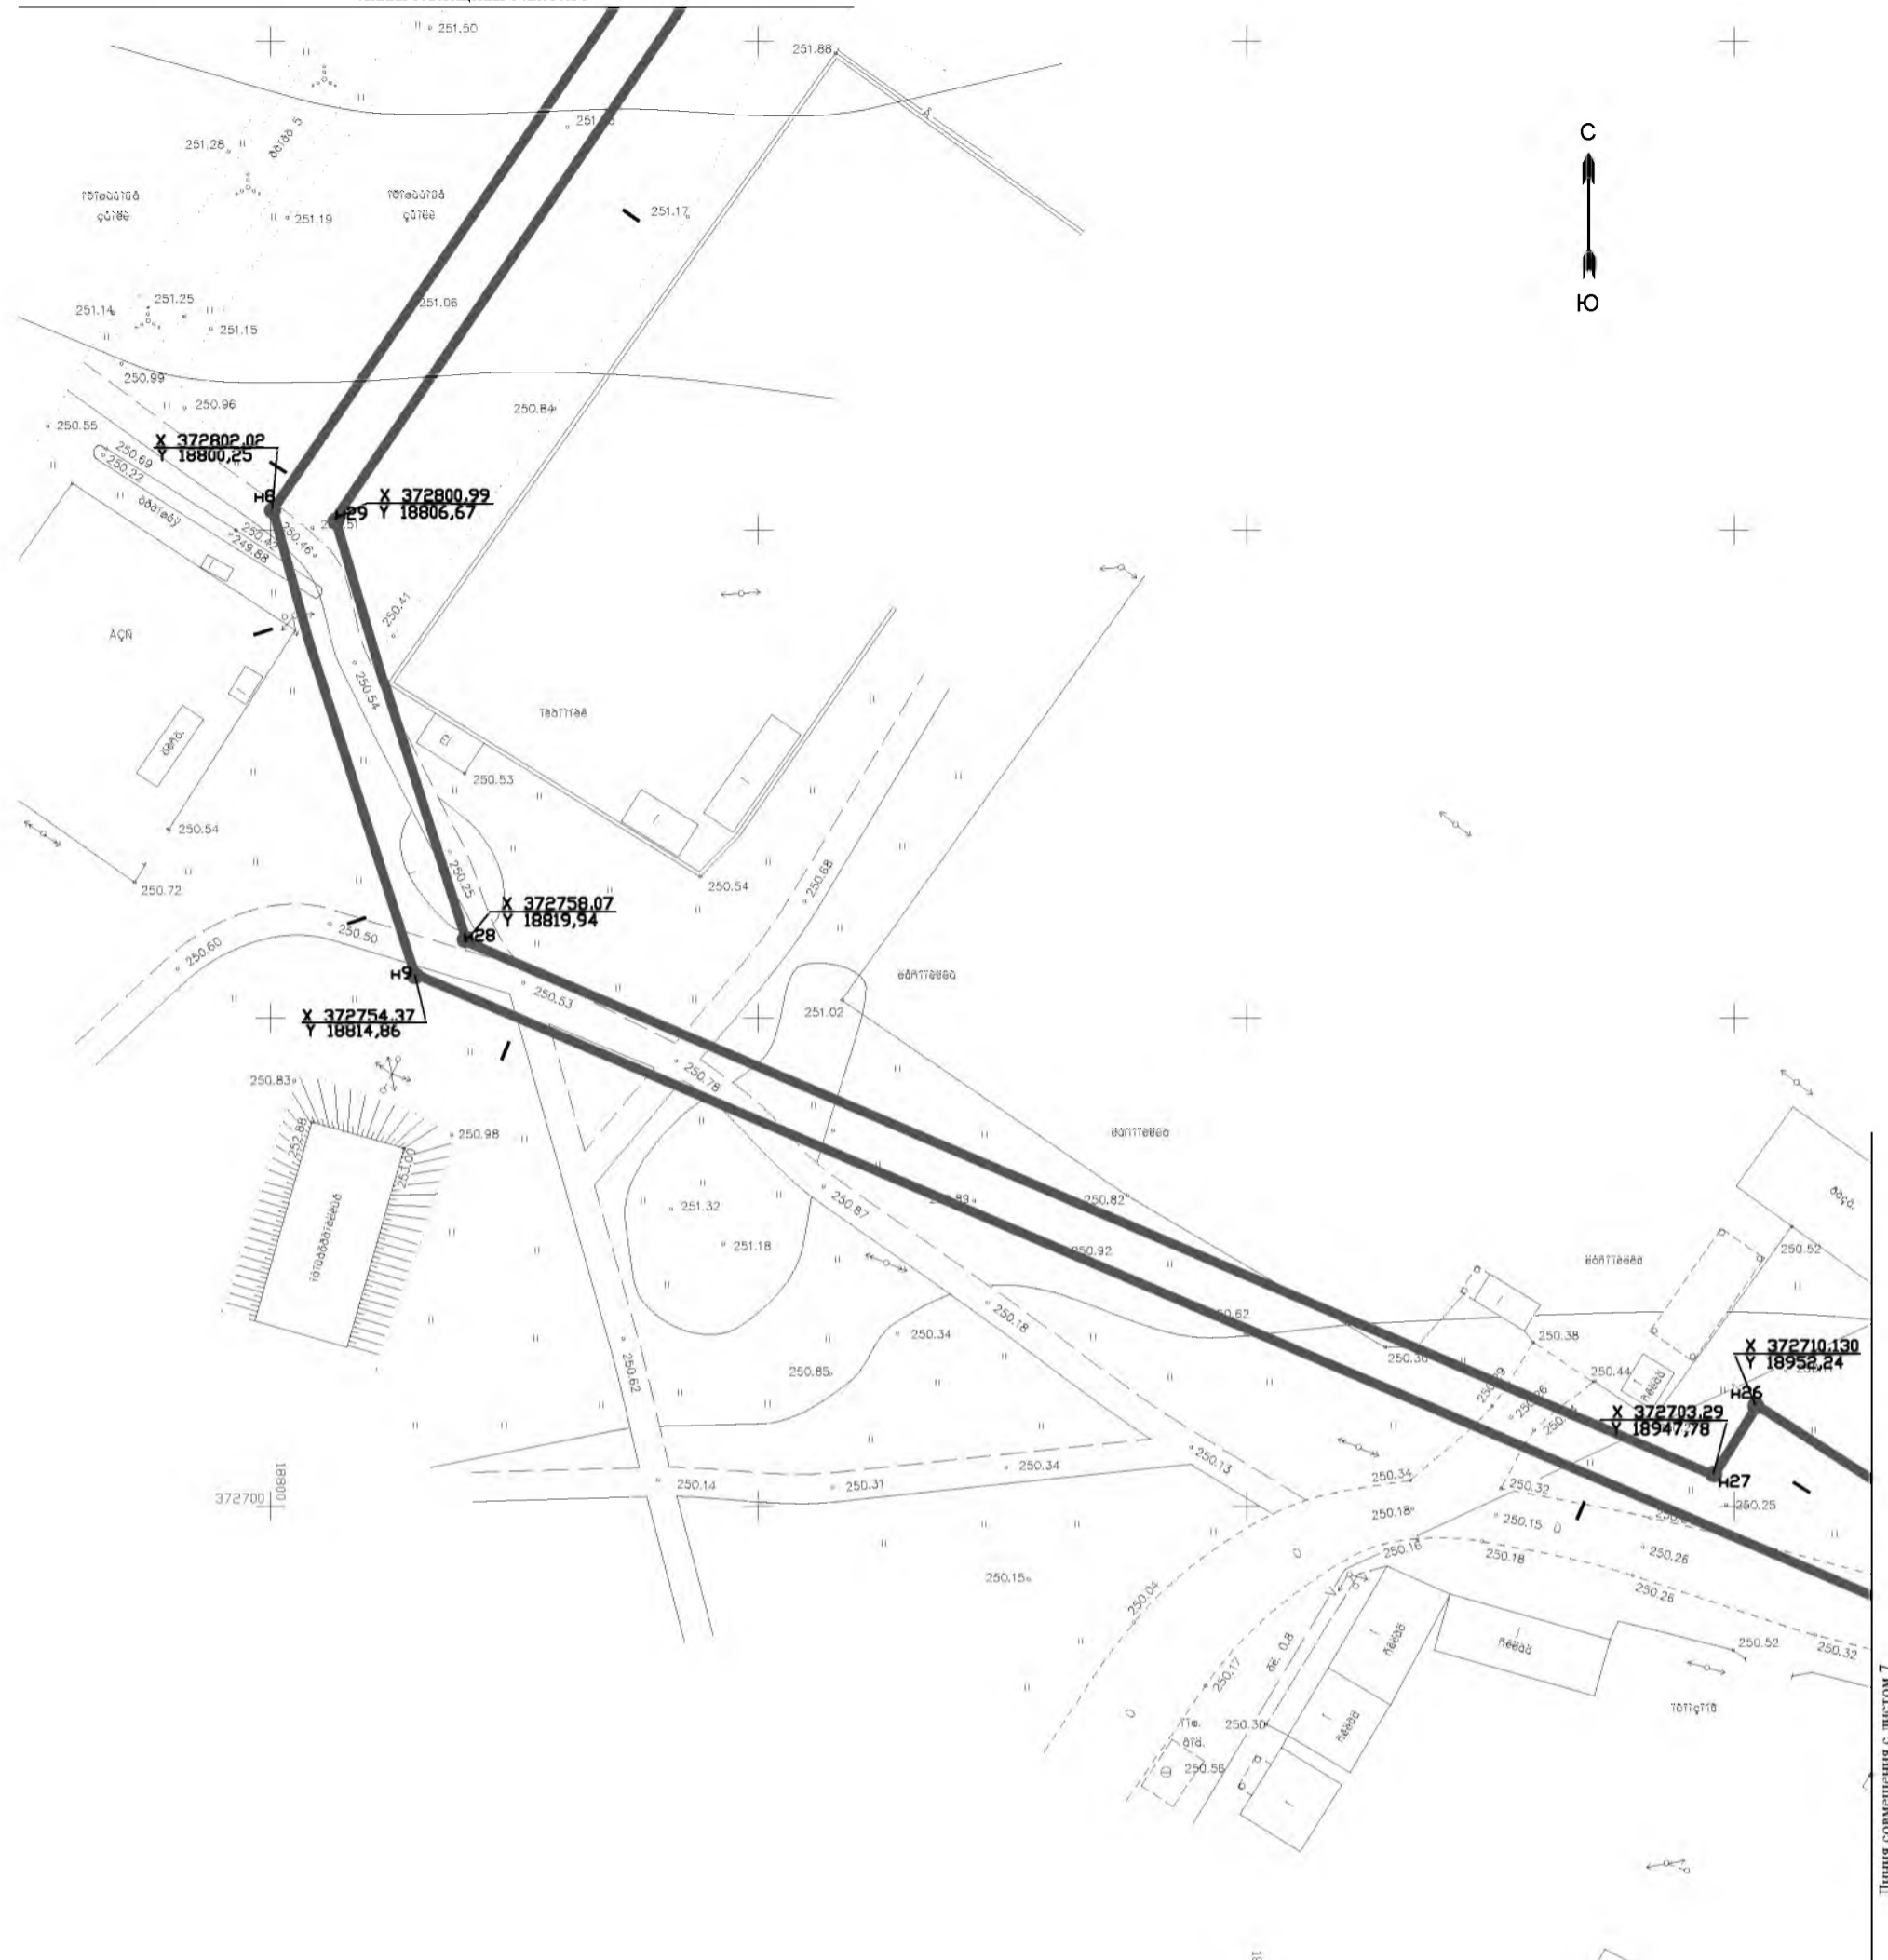

Линия совмещения с листом 7

Схема расположения листов:

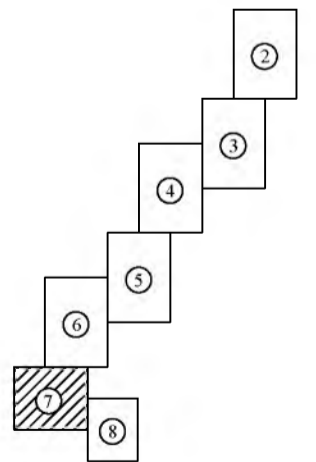

— граница земельного участка предназначенного для строительства линейного объекта

						Красноярский край, Минусинский район, от границы г. Минусинска, район ул. Тимирязева 19а, 19б до котельной пос. Опытное поле, ул. Садовая		
Изм.	Кол.уч.	Лист	№ док.	Подп.	Дата	Проект планировки и межевания территории для строительства линейного объекта "Магистральные тепловые и водопроводные сети от г. Минусинска до пос. Опытное поле"		
Нач. отдела	Каракатова					Стадия	Лист	Листов
Вед. спец.	Шуплякова					Р	7	
План						ОАиГ администрация Минусинского района		

Согласовано

Имя, № подл. Подп. и дата. Взам. инв. №

Согласовано			
Име, № подл.	Подп. и дата	Взам. инв. №	

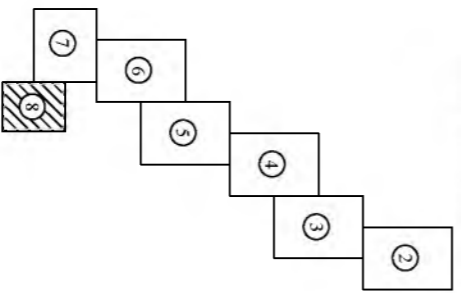
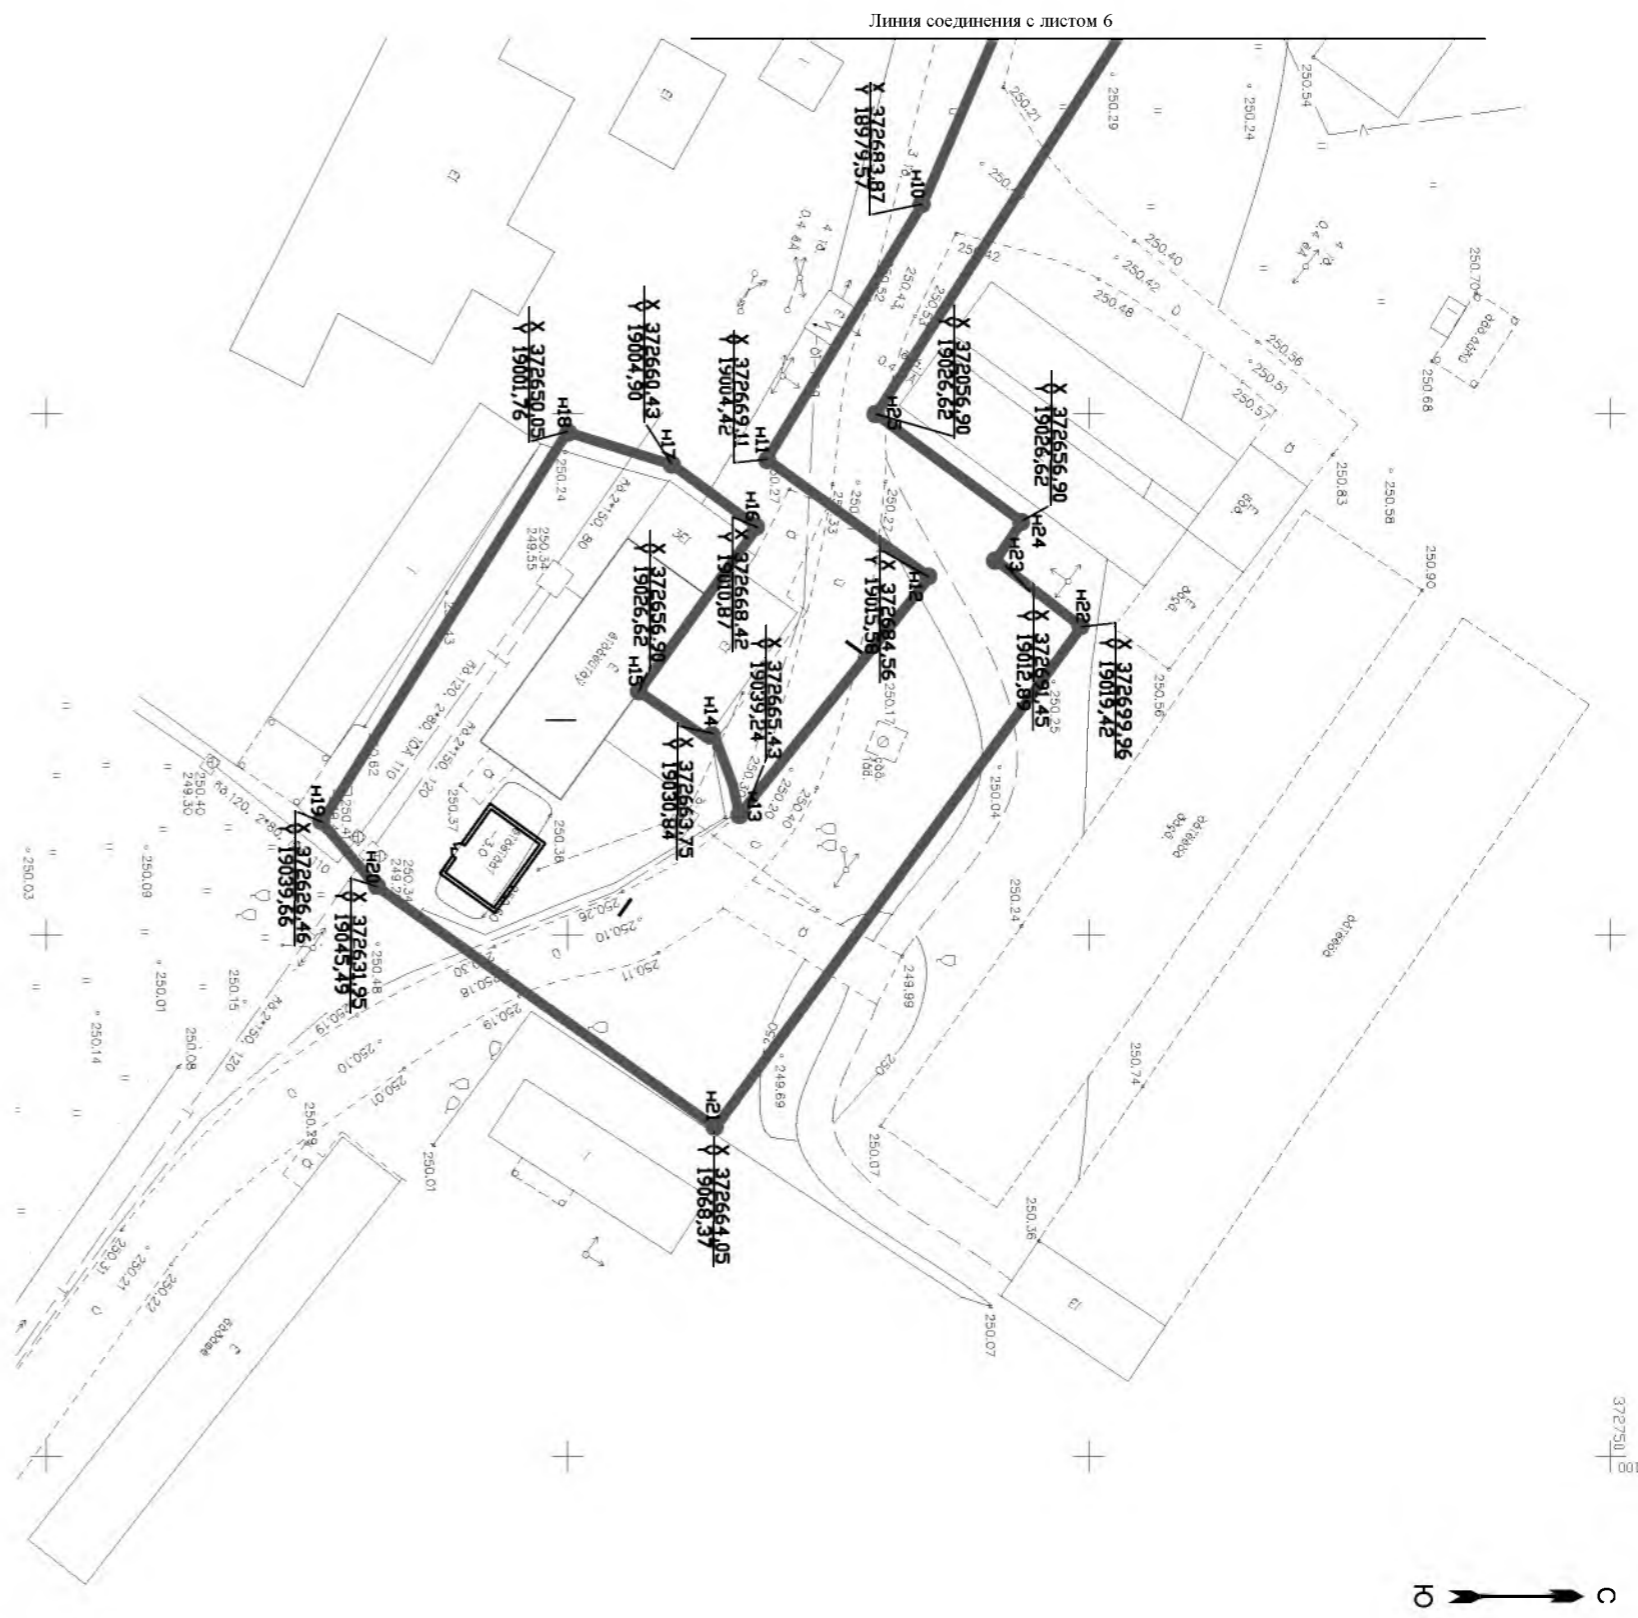


Схема расположения листов:

— граница земельного участка предназначенного для строительства линейного объекта

Изм.	Кол.уч.	Лист	№ док.	Подп.	Дата	Красноярский край, Минусинский район, от границы г. Минусинска, район ул. Тамирская 19а, 19б до котельной пос. Спальное поле, ул. Садовая Проект планировки и межевания территории для строительства линейного объекта «Магистральные тепловые и водопроводные сети от г. Минусинска до пос. Спальное поле»	Стадия	Лист	Листов
							Р	8	
Нач. отдела			Каракастова						
Вед. спец.			Шутова						
План							ОАИГ	администрация Минусинского района	