КАРТА ФУНКЦИОНАЛЬНЫХ ЗОН СЕЛИВАНИХИНСКОГО СЕЛЬСОВЕТА МИНУСИНСКОГО РАЙОНА КРАСНОЯРСКОГО КРАЯ
М 1:25 000

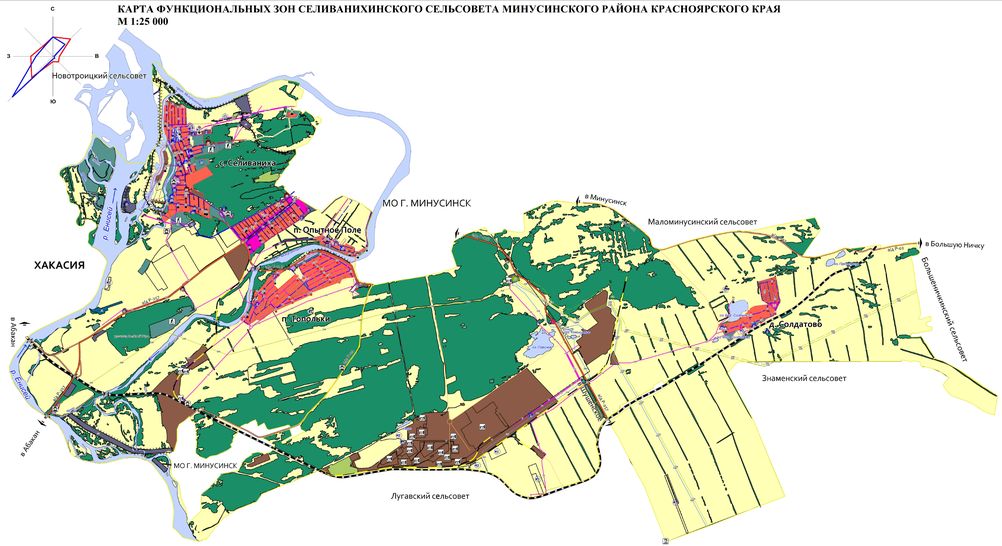

КАРТА ФУНКЦИОНАЛЬНЫХ ЗОН с. СЕЛИВАНИХА М 1:5 000

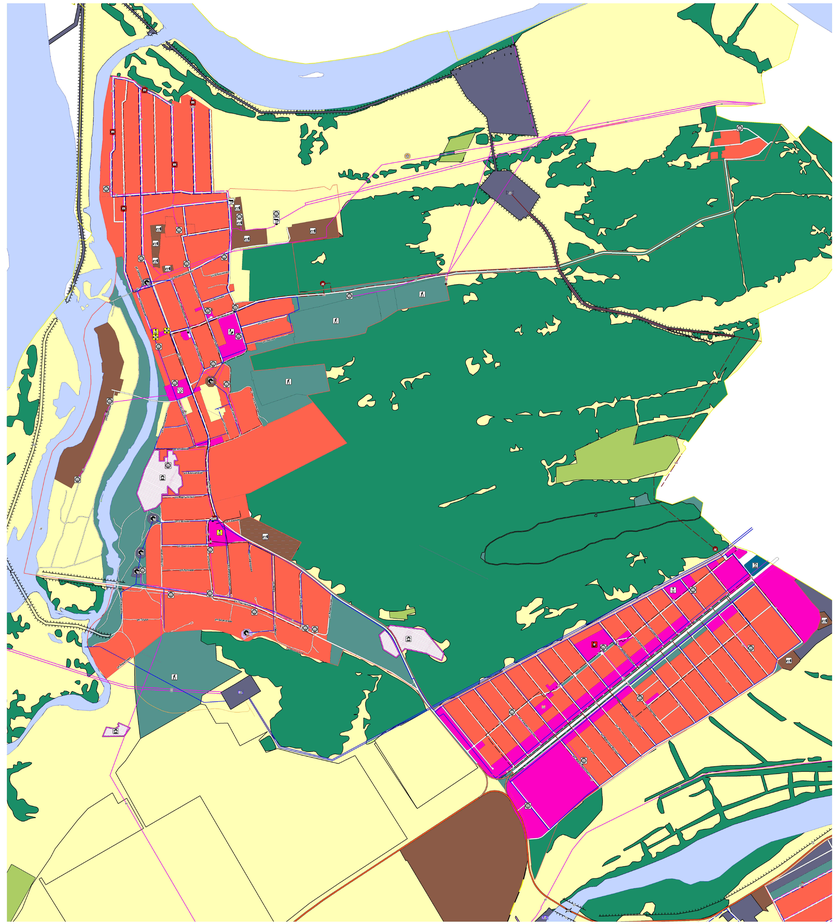

КАРТА ФУНКЦИОНАЛЬНЫХ ЗОН п. ТОПОЛЬКИ, п. ОПЫТНОЕ ПОЛЕ М 1:5 000

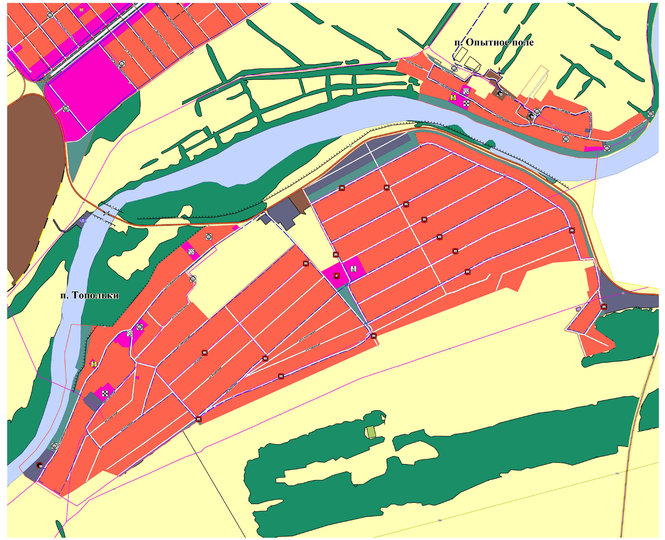

КАРТА ФУНКЦИОНАЛЬНЫХ ЗОН д. СОЛДАТОВО М 1:5 000

УСЛОВНЫЕ ОБОЗНАЧЕНИЯ

ГРАНИЦЫ

- Границы поселения
- Границы населенного пункта

ФУНКЦИОНАЛЬНЫЕ ЗОНЫ ГРАДОСТРОИТЕЛЬНОГО ИСПОЛЬЗОВАНИЯ

- Жилая зона
- Общественно-деловая зона
- Зона производственного использования
- Зона инженерной и транспортной инфраструктуры
- Зона рекреационного использования
- Зона сельскохозяйственного использования
- Зона специального назначения

ФУНКЦИОНАЛЬНЫЕ ЗОНЫ ГРАДОСТРОИТЕЛЬНОГО ИСПОЛЬЗОВАНИЯ ПЛАНИРУЕМЫЕ

- Жилая зона
- Зона инженерной и транспортной инфраструктуры
- Зона рекреационного использования
- Зона сельскохозяйственного использования
- Зона специального назначения
- Зона рекреационного назначения

ФУНКЦИОНАЛЬНЫЕ ЗОНЫ

- Зона инженерной и транспортной инфраструктуры
- Зона производственного использования
- Зона сельскохозяйственного использования
- Зона специального назначения
- Зона рекреационного назначения

ФУНКЦИОНАЛЬНЫЕ ЗОНЫ ПЛАНИРУЕМЫЕ

- Зона производственного использования

ЛЕС

- Лес

ОСОБО ОХРАНЯЕМЫЕ ТЕРРИТОРИИ

- Зоны объектов культурного наследия
- Объекты культурного наследия

ПОВЕРХНОСТНЫЕ ВОДНЫЕ ОБЪЕКТЫ

- Водоток (река, ручей, канал)
- Водоем (озеро, пруд, обваловання пруд, водохранилище)

РАЙОНЫ РАСПРОСТРАНЕНИЯ ПОЛЕЗНЫХ ИСКОПАЕМЫХ И МЕСТОРОЖДЕНИЙ ПСП

- Запасы песчаных карьеров
- Песчаные месторождения бортовых отложений четвертичного возраста

ОБЪЕКТЫ КАПИТАЛЬНОГО СТРОИТЕЛЬСТВА

Номер объекта	Наименование объекта	ОКС ЧЗ (существующие)	ОКС ЧЗ (планируемые)	ОКС ГЗ	ОКС ФЗ	ОКС иные
1	Объект учебно-образовательного назначения (здание общеобразовательная школа) (сущ.)					
2	Объект учебно-образовательного назначения (здание общеобразовательная школа) (план.)					
3	Объект культурно-досугового назначения (здание клуба) (сущ.)					
4	Объект отдыха и туризма (спортивно-оздоровительный лагерь) (сущ.)					
5	Объект здравоохранения (сущ.)					
6	Объект производственного и коммунально-складского назначения (сущ.)					
7	Объект специального назначения (кладбище смешанного и традиционного захоронения) (сущ.)					
8	Объект специального назначения (кладбище смешанного и традиционного захоронения) (план.)					
9	Объект сельскохозяйственного назначения (сущ.)					
10	Подстанция 220 кВ (сущ.)					
11	Трансформаторная подстанция (сущ.)					
12	Трансформаторная подстанция (план.)					
13	Водонапорная башня (сущ.)					
14	Водонапорная башня (план.)					
15	Очистные сооружения (сущ.)					
16	Котельная (газовая)					
17	Автомобильная станция (сущ.)					
18	Гаражи (сущ.)					
19	Мост, путепровод (сущ.)					
20	Мост, путепровод (план.)					
21	Дамба (сущ.)					
22	Объект производственного и коммунально-складского назначения (сущ.)					
23	Пилорама площадью (сущ.)					
24	Объект отдыха и туризма (спортивно-оздоровительный лагерь) (план.)					
25	Рынок (стол. возведенная) (кладбищенский) (сущ.)					
26	Канализационная насосная станция (сущ.)					
27	Объект учебно-образовательного назначения (дошкольно-образовательная организация) (детский сад) (сущ.)					
28	Объект культурно-досугового назначения (здание клуба) (планируемый)					
29	Объект отдыха и туризма (детский сад) (планируемый)					
30	Объект учебно-образовательного назначения (дошкольно-образовательная организация) (детский сад) (планируемый)					
31	Светофорный объект с электронным в виде (сущ.) (планируемый)					

ЛИНЕЙНЫЕ ОБЪЕКТЫ

Наименование объекта	ОКС ЧЗ (существующие)	ОКС ЧЗ (планируемые)	ОКС ГЗ	ОКС ФЗ	ОКС иные
Улично-дорожная сеть (сущ.)					
Улично-дорожная сеть (план.)					
ЛЭП 220 кВ (сущ.)					
ЛЭП 220 кВ (план.)					
ЛЭП 110 кВ (сущ.)					
ЛЭП 35 кВ (сущ.)					
ЛЭП 35 кВ (план.)					
Водопровод (сущ.)					
Водопровод (план.)					
Канализация магистральная (сущ.)					
Канализация хозяйственно-бытовая (план.)					
Тепловая сеть распределительный (сущ.)					
Тепловая сеть распределительный (план.)					
Дорога общего типа федерального значения (сущ.)					
Дорога общего типа регионального значения (сущ.)					
Дорога общего типа местного значения (сущ.)					
Железная дорога магистральная (электрифицированная (сущ.)					
Железная дорога ручная (электрифицированная (сущ.)					

ГП 15-2017

внесение изменений в генеральный план Селиваниховского сельсовета Минусинского района Красноярского края

Генеральный план Селиваниховского сельсовета Минусинского района Красноярского края	Стадия	Лист	Листов
	ПЗ	1	
Карта функциональных зон Селиваниховского сельсовета Минусинского района Красноярского края М 1:25 000	ООО Полярник		