

Схема размещения площадки ТКО п. Сухое Озеро Знаменского сельсовета, район ул. Луговая 15-2



Площадка для контейнеров ТКО (на 5 контейнеров, размером 6,5 м х 1,6 м)

М 1:2000

Утверждено

Глава Муниципального района

А.А. Клименко

Согласовано

Начальник территориального отдела в г. Муниципальное Управление Роспотребнадзора по Красноярскому краю

Б.В. Воронцов

Т.И. Малескина



Схема размещения площадки ТКО п. Сухое Озеро Знаменского сельсовета, район ул. Зеленая, 25



▨ Площадка для размещения ТКО (на 5 контейнеров, размером 6,5 м x 1,5 м)

М 1:2000

Утверждено

Глава Муниципального района

Согласовано

Начальник территориального отдела в г. Минусинске Управления Роспотребнадзора по Красноярскому краю

Глава Знаменского сельсовета



А.А. Клименко



Т.И. Мадлгзина

Схема размещения площадки ТКО п. Сухое Озеро Знаменского сельсовета, район ул. Школьная, 14



 Площадка для контейнеров ТКО (на 5 контейнеров, размером 6,5 м x 1,6 м)

М 1:2000

Утверждено

Глава Минусинского района

А.А. Клименко

Согласовано

Начальник территориального отдела в г. Минусинске Управления Роспотребнадзора по Красноярскому краю

Б.В. Воронцов



М.М. Малегина

Схема размещения площадки ТКО с. Николо-Петровка Городокского сельсовета, ул. Мира, 30 а



 Площадка для контейнера ТКО (на 4 контейнера, размером 5,72 м x 1,5 м)

М 1:2000

Утверждено

Глава Минусинского района

А.А. Клименко

Согласовано

Начальник территориального отдела в с. Минусинске Управления Роспотребнадзора по Красноярскому краю

А.В. Тошев

Т.И. Малегина



Схема размещения площадки ТКО с. Николо-Петровка Городокского сельсовета,
ул. Кравченко 30 а



 Площадка для контейнерного ТКО (на 4 контейнера, размером 5,72 м x 1,5 м)

М 1:2000

Утверждено
Г лава Минусинского района
Создано

А.А. Куменко


Начальник территориального отдела в с. Минусинске Управления Роспотребнадзора по Красноярскому краю
Г лава Городокского сельсовета

А.В. Тошев

Т.И. Малегина



Схема размещения площадки ТК0 ул. Вокзальная п. Жерлык Шошинского сельсовета

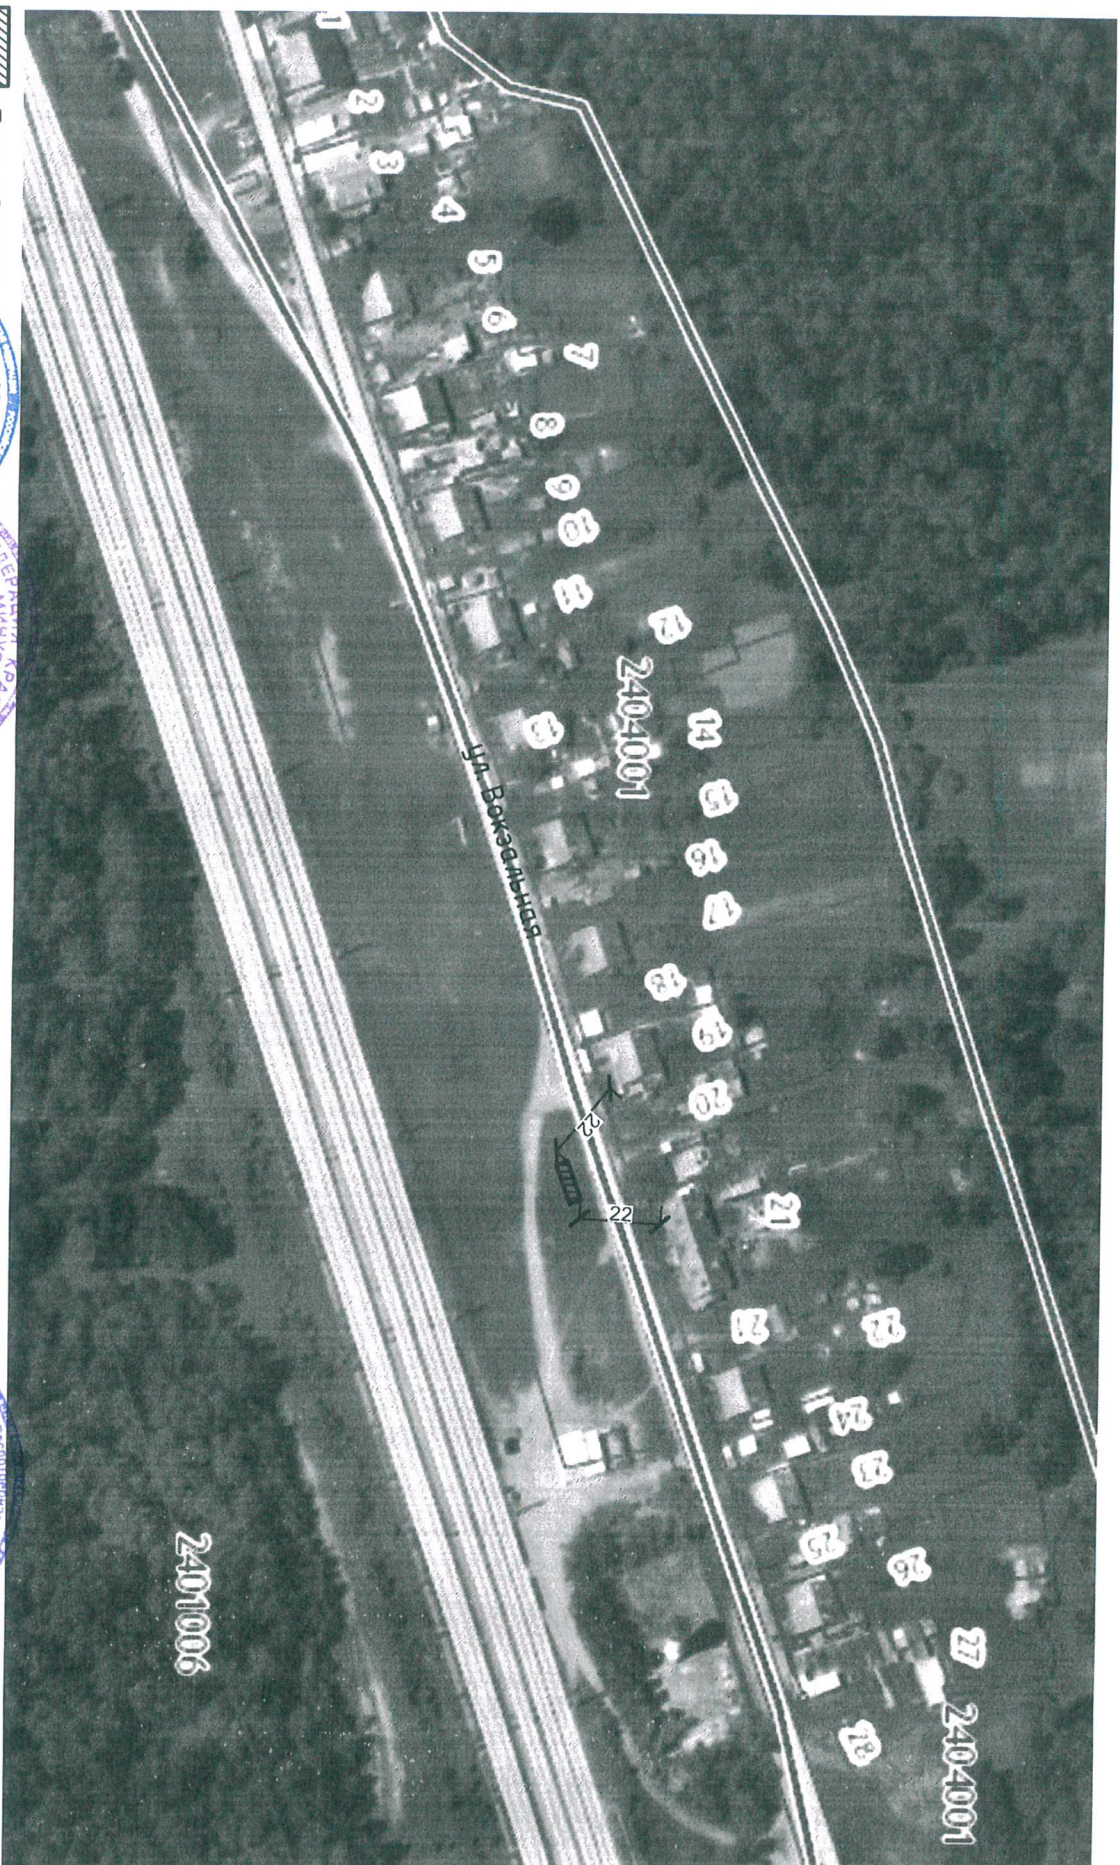

Площадка для контейнеров ТК0 (на 4 контейнера, размером 5,72 м x 1,6 м)

Утверждено

Глава Минусинского района

Согласовано

Начальник территориального отдела №2 Минусинские Управления Роспотребнадзора по Красноярскому краю
Глава Шошинского сельсовета

М 1:2000




А.А. Кащенко

Е.С. Буслова



Т.И. Малезина

Схема размещения площадки ТКО д.Солдатово Селванхинского сельсовета, район ул. Набережная, 39

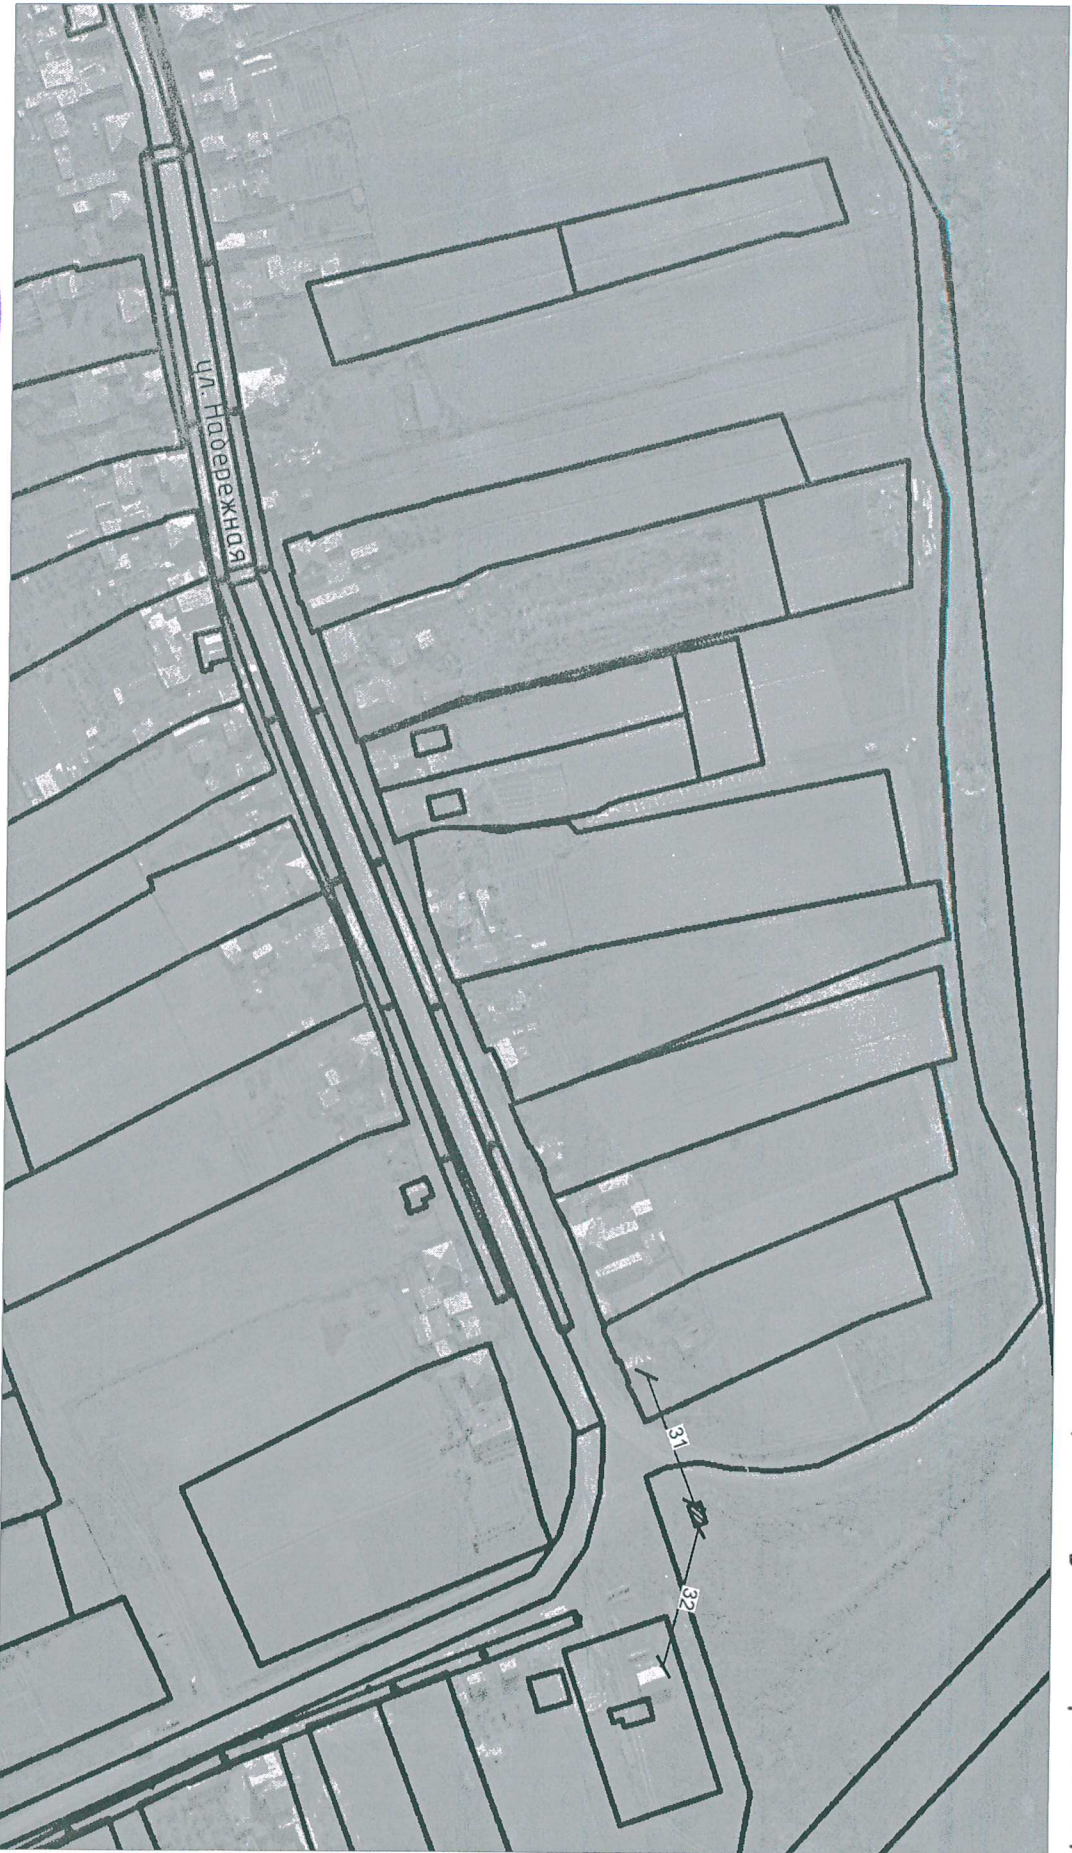

■ Площадка для размещения ТКО (на 4 контейнера, размером 5,72 м x 1,5 м)

М 1:2000

Утверждено
Глава Минусинского района
Согласовано
Начальник территориального отдела в г. Минусинске Управления Роспотребнадзора по Красноярскому краю
Глава Селванхинского сельсовета



А.А. Кашенко

Н.Г. Аksenov

Т.И. Магалина

Схема размещения площадки ТКО д.Солдатово Селдованхинского сельсовета, район ул. Новая, 5



 Площадка для контейнеров ТКО (на 3 контейнера, размером 4,5 м x 1,5 м)

М 1:2000

Утверждено

Глава Минусинского района

Согласовано

Начальник территориального отдела в г. Минусинске Управления Роспотребнадзора по Красноярскому краю

Т.М. Малегина




А.А. Кашченко



Н.Т. Ахенов



Схема размещения площадки ТКО д.Солдатово Селіванхинского сельсовета, район ул. Новая, 9

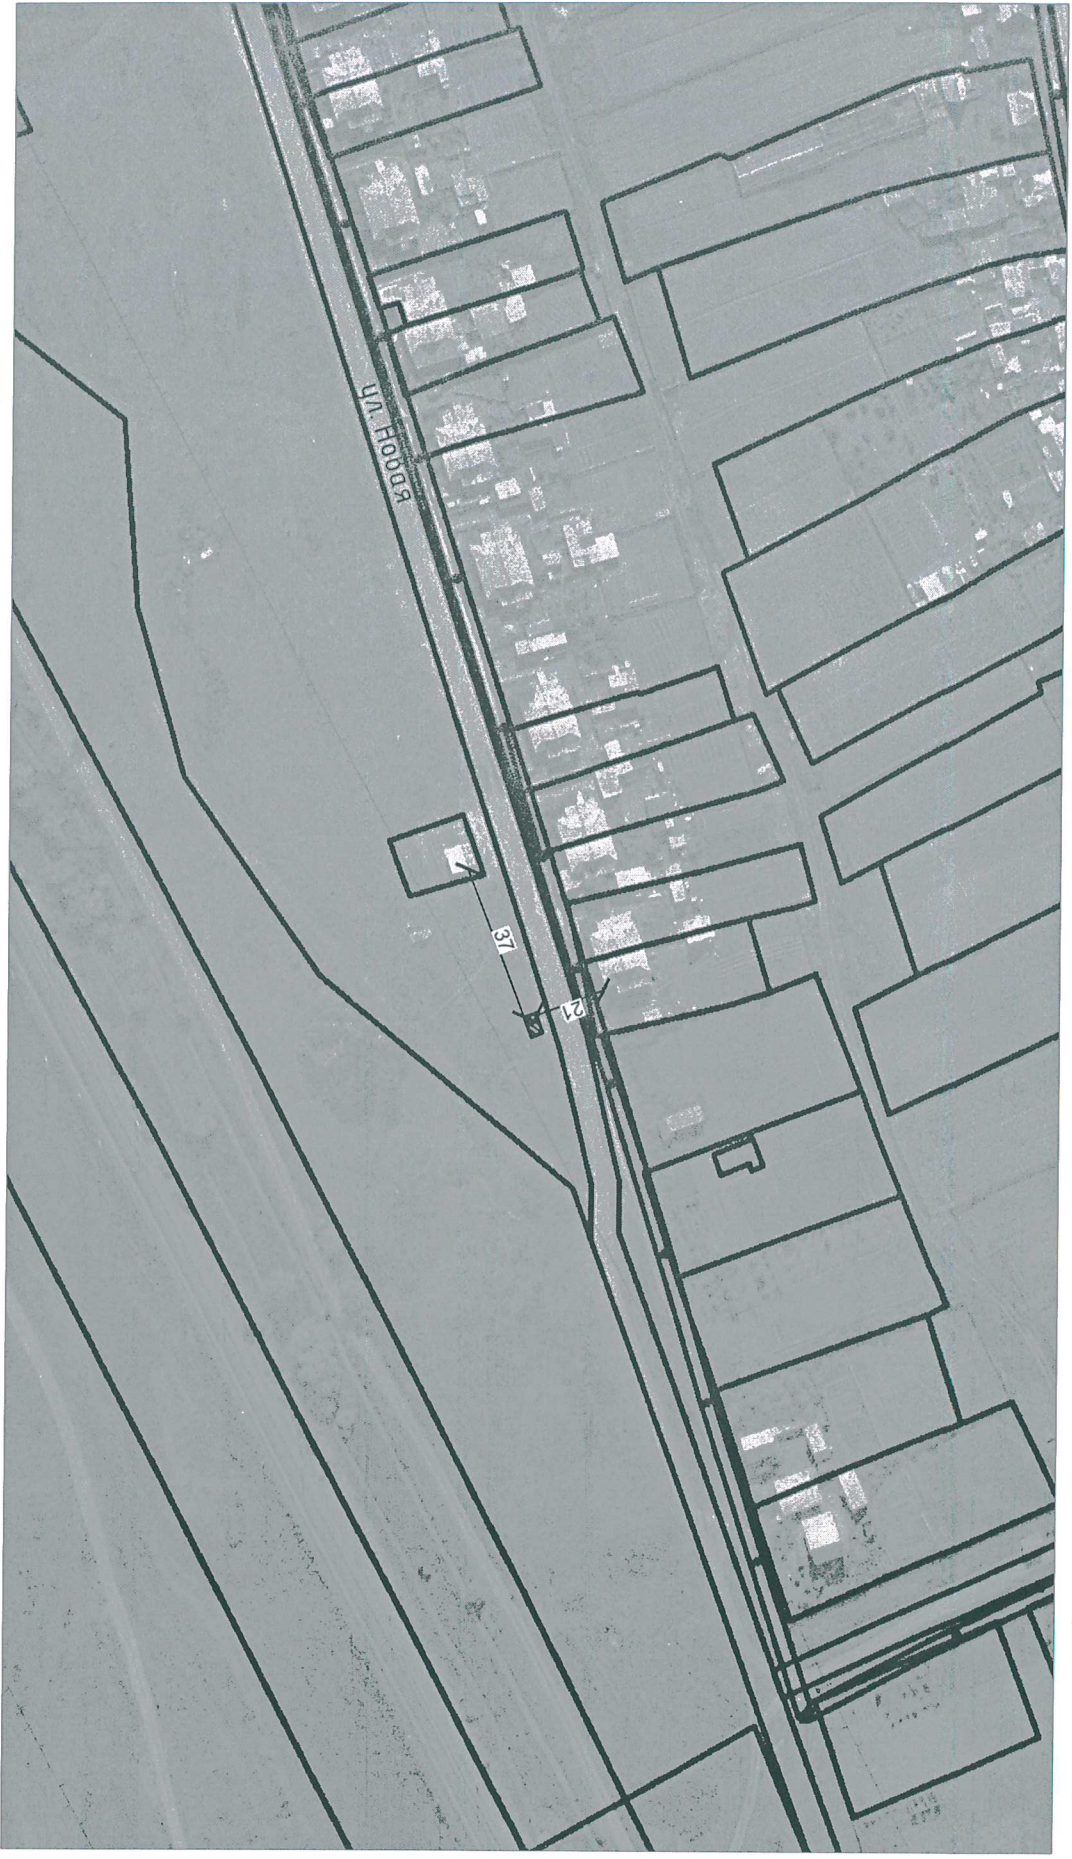

 Площадка для контейнера ТКО (на 3 контейнера, размером 4,5 м x 1,5 м)

М 1:2000

Утверждено
Глава Минусинского района

А.А. Клименко

Согласовано


Начальник территориального отдела в г. Минусинске Управления Роспотребнадзора по Красноярскому краю
Глава Селіванхинского сельсовета

Н.Т. Ахёнов

Т.И. Малегина



Схема размещения площадки ТКО д.Солдатово Селванихинского сельсовета, район ул. Некрасова, 21

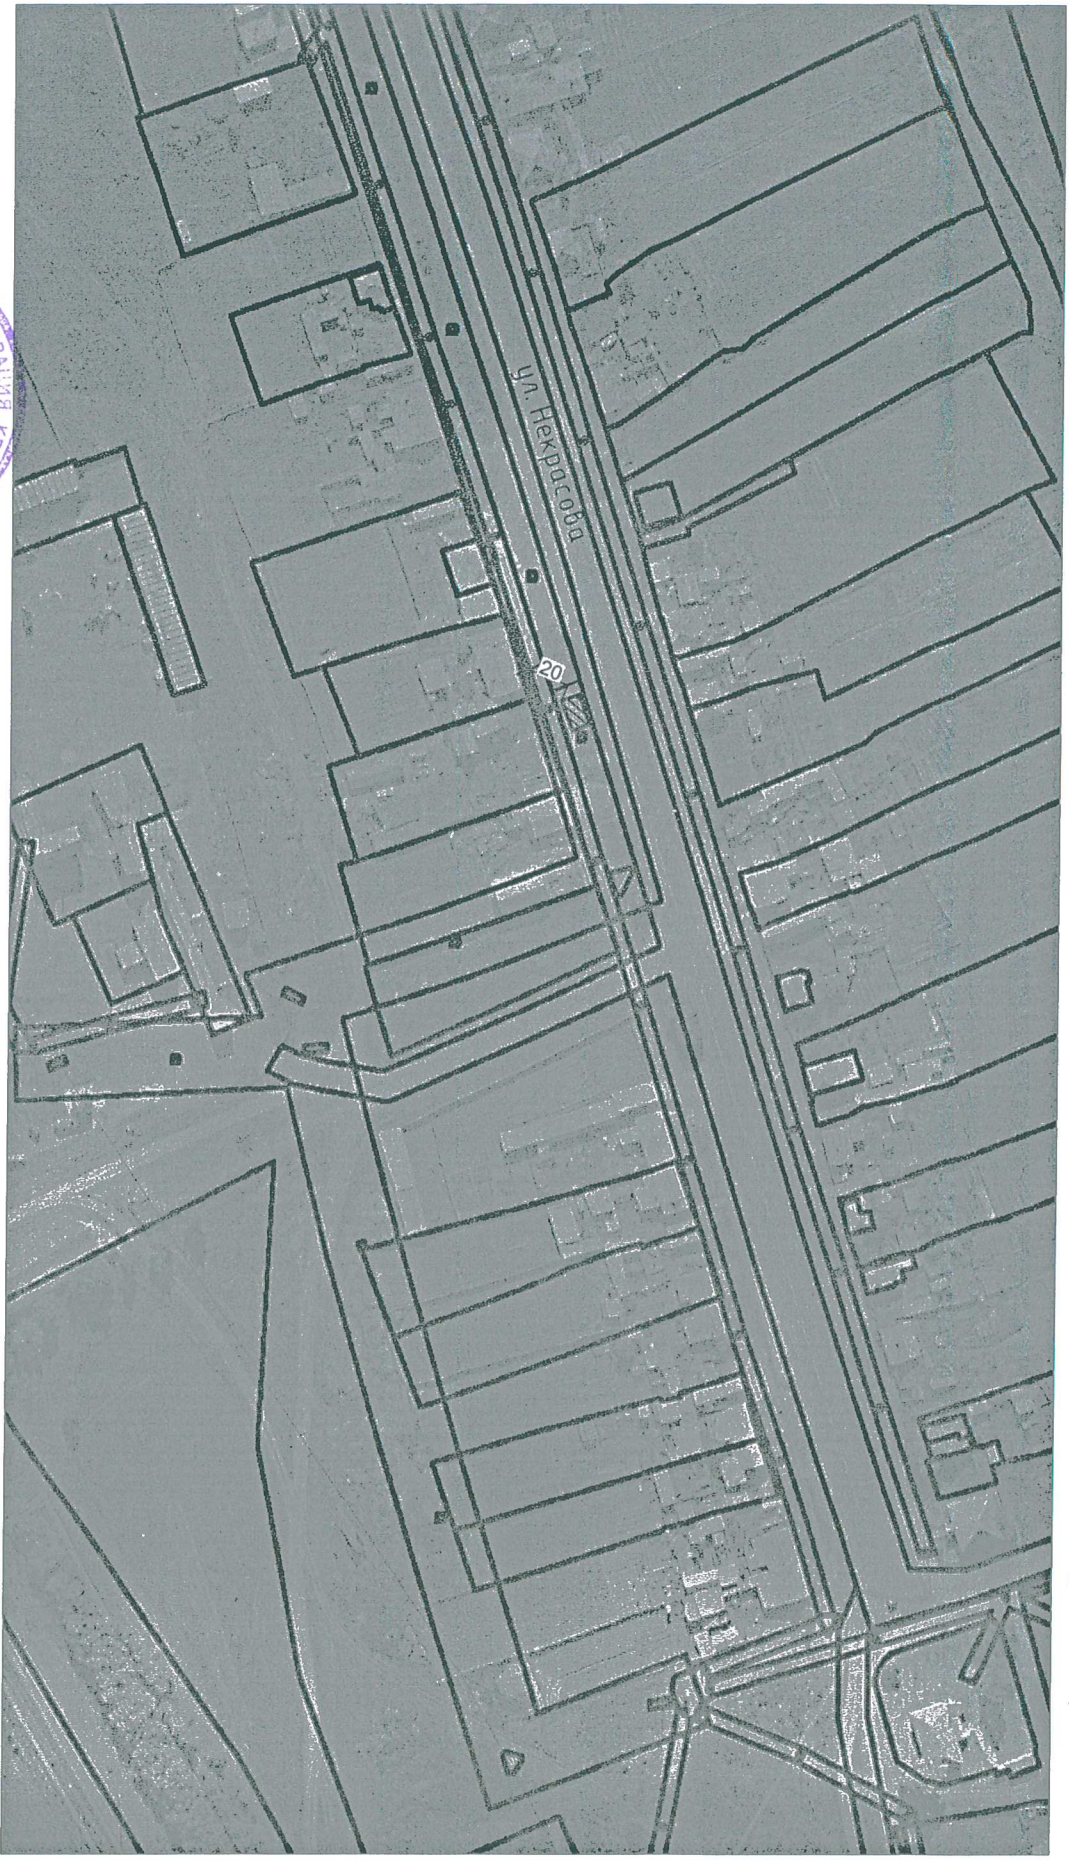

 Площадка для контейнеров ТКО (на 3 контейнера, размером 4,5 м x 1,5 м)

М 1:2000

Утверждено
Глава Минусинского района

А.А. Кутменко

Согласовано


Начальник территориального отдела в с. Минусинске Управления Роспотребнадзора по Красноярскому краю
Глава Селванихинского сельсовета

Н.Т. Ажгенов

Т.И. Малегина



Схема размещения площадки ТК0 д.Солдатово Селіванхінського сільсовета, район ул. Некрасова, 36

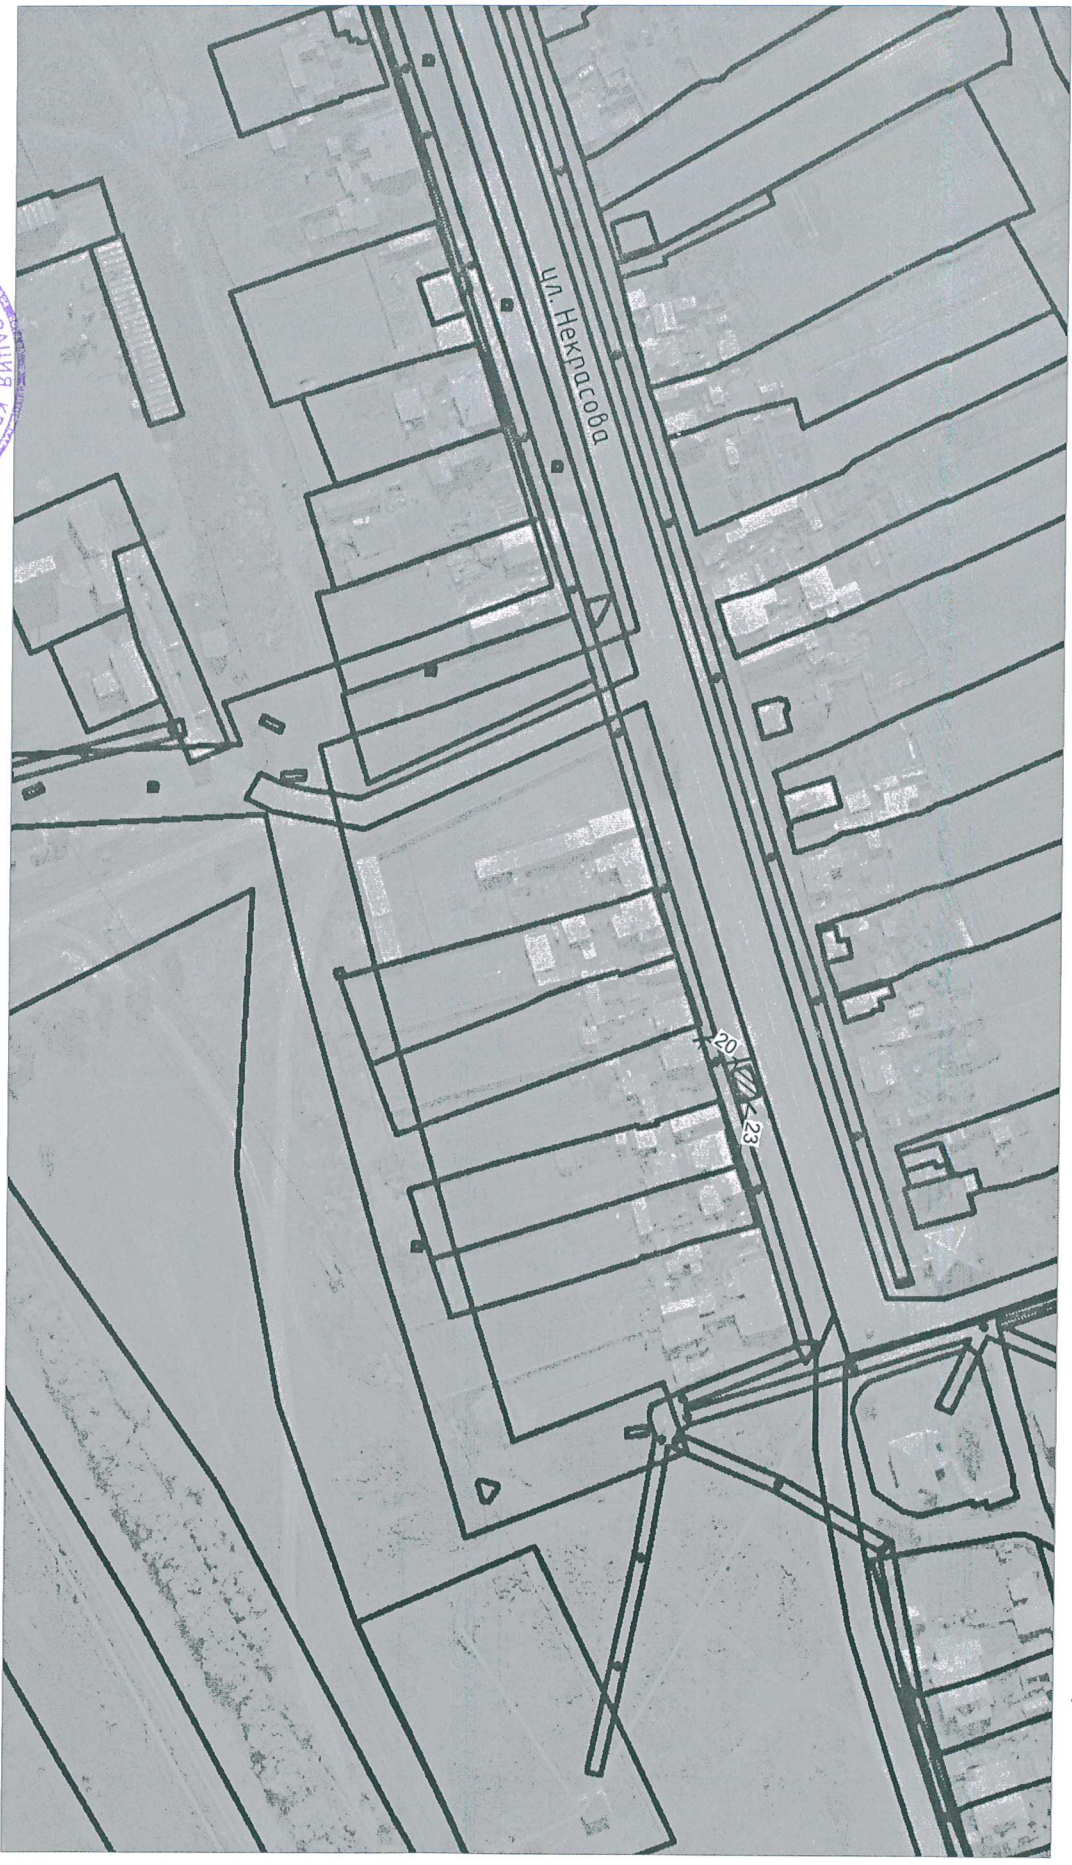

 Площадка для контейнера ТК0 (на 3 контейнера, размером 4,5 м x 1,5 м)

М 1:2000

Утверждено
Глава Минусинского района
Согласовано

А.А. Князьменко

Начальник территориального отдела в г. Минусинске Управления Роспотребнадзора по Красноярскому краю
Глава Селіванхінського сільсовета

Н.Т. Аксенов

Т.И. Мадельгина

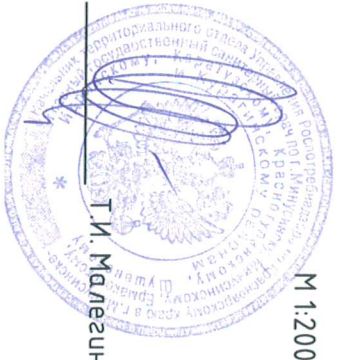


Схема размещения площадки ТКО д.Солдатово Селванхинского сельсовета, район ул. Некрасова, 18



 Площадка для контейнеров ТКО (на 3 контейнеров, размером 4,5 м x 1,5 м)

М 1:2000

Утверждено
Глава Минусинского района

Д.А. Кащенко

Согласовано


Начальник территориального отдела в с. Минусинске Управления Роспотребнадзора по Красноярскому краю
Глава Селванхинского сельсовета

Н.Т. Аксенов

Т.И. Малегина



Схема размещения площадки ТКО с. Жерлык Жерлыкского сельсовета, район ул. Мура, д. 5

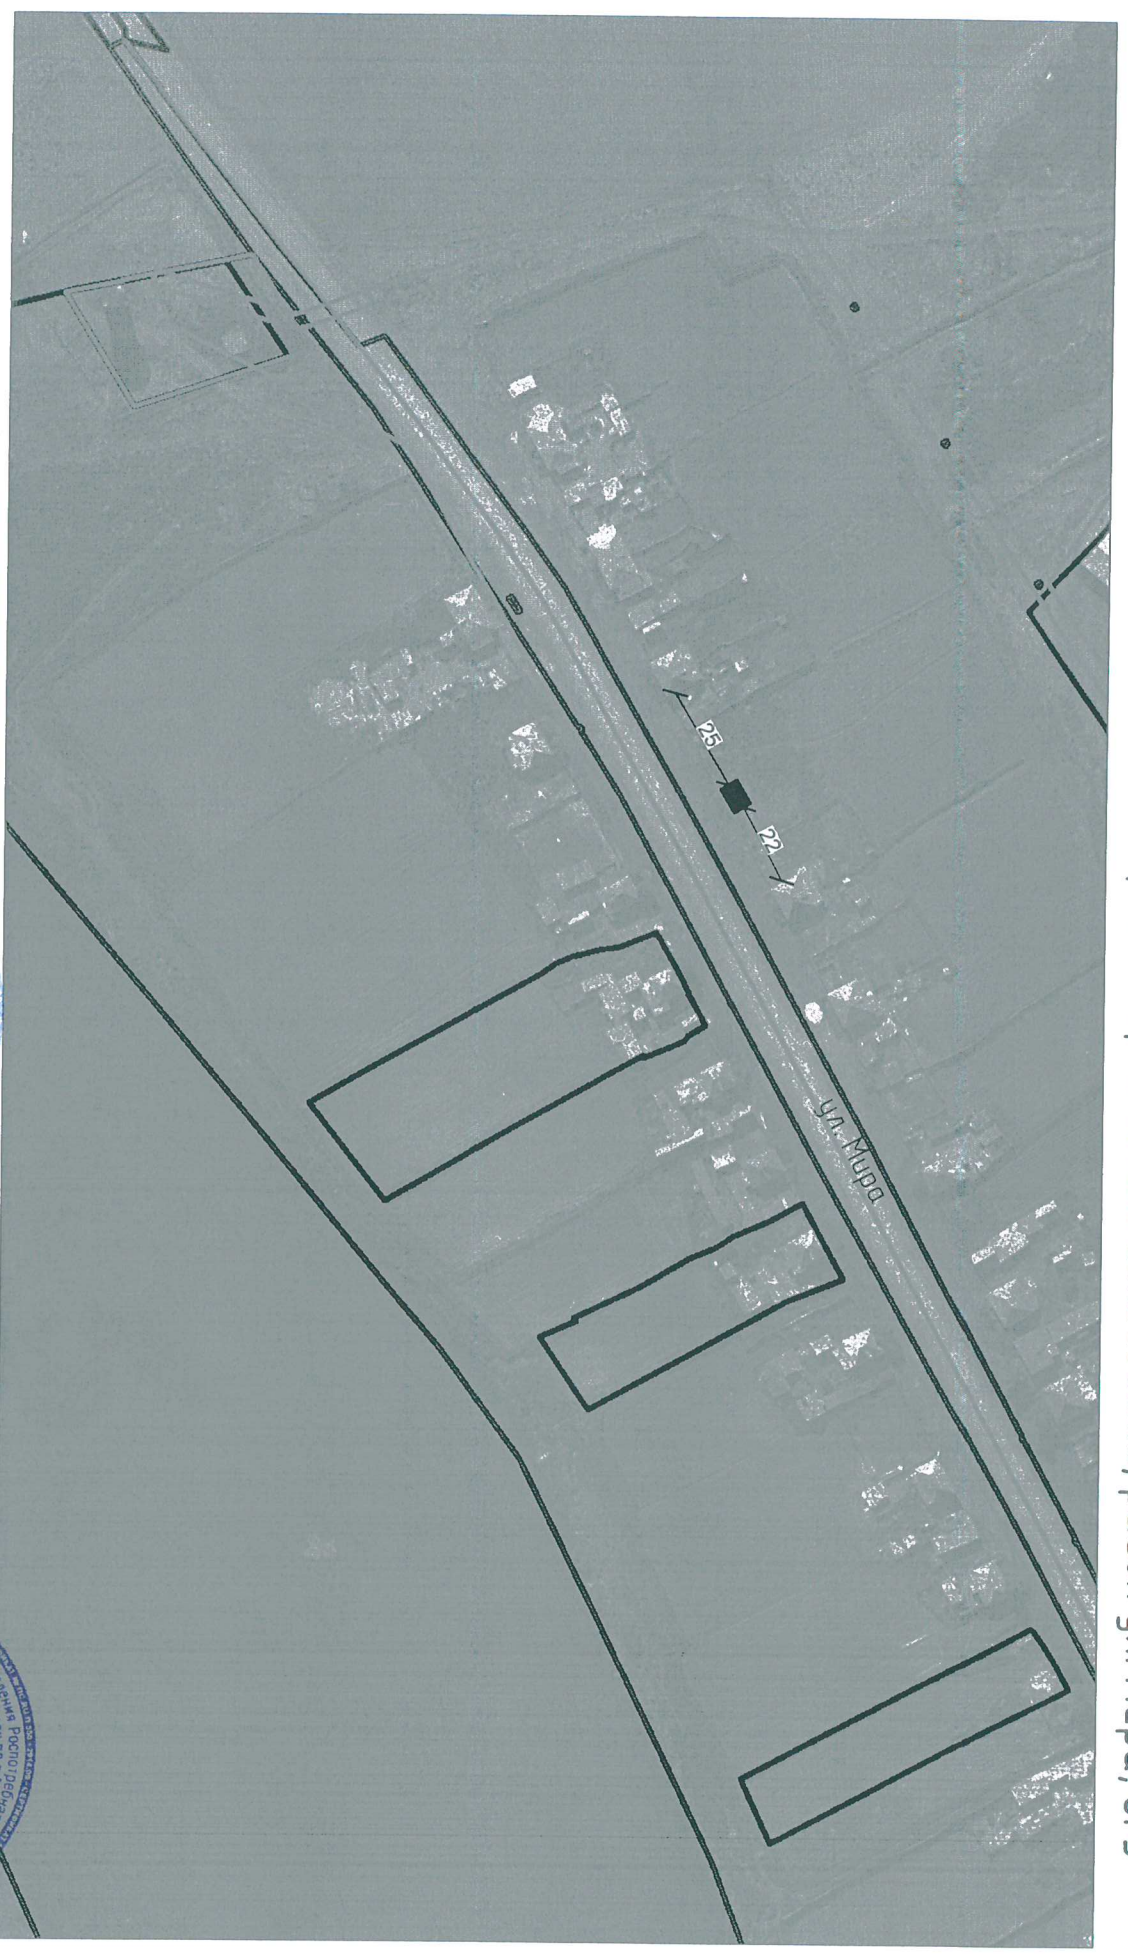

 Площадка для контейнеров ТКО (на 4 контейнера, размером 5,3 м х 1,5 м) 0000

Утверждено

Глава Минусинского района

А.А. Клименко

Согласовано

Начальник территориального отдела в с. Минусинске Управления Роспотребнадзора по Красноярскому краю
Глава Жерлыкского сельсовета



М.П. Коннов


И.И. Маделина


РАСПОРЯЖЕНИЕ


РАСПОРЯЖЕНИЕ

Схема размещения площадки ТКО с. Жерлык Жерлыкского сельсовета, район ул. Пармузанская, д. 7



 Площадка для контейнеров ТКО (на 4 контейнера, размером 5,3 м x 1,5 м)

М 1:2000

Утверждено

Глава Минусинского района

А.А.Клыченко

Согласовано


Начальник территориального отдела в Минусинске Управления Роспотребнадзора по Красноярскому краю
Глава Жерлыкского сельсовета



М.П. Коннов



Схема размещения площадки ТКО с. Жерлык Жерлыкского сельсовета, район ул. Мура, д. 33

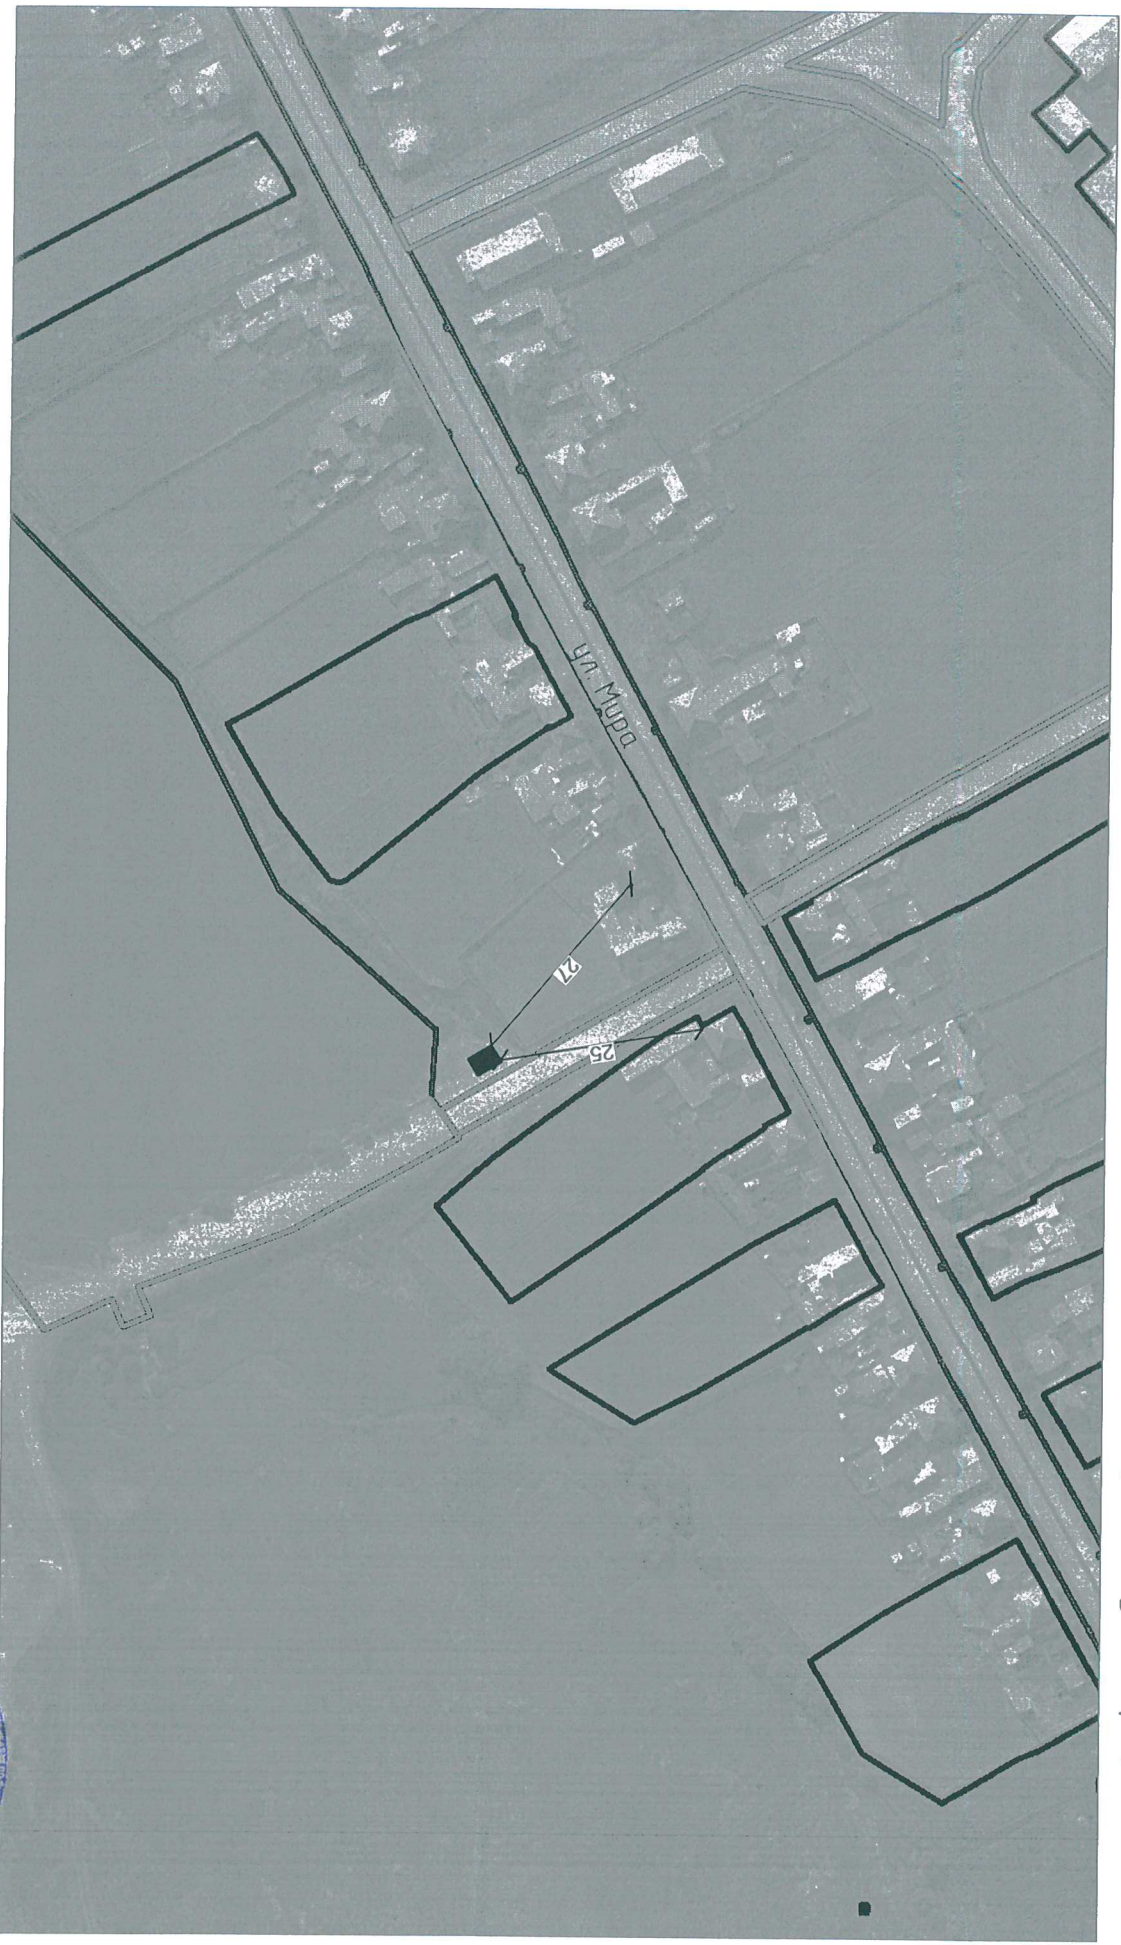

 Площадка для контейнеров ТКО (на 4 контейнера, размером 5,3 м х 1,5 м)

Утверждено

Глава Минусинского района

А.А. Клименко

Согласовано


Начальник территориального отдела в с. Минусинске Управления Роспотребнадзора по Красноярскому краю
Глава Жерлыкского сельсовета

М.П. Кононов

И.И. Мезина



Схема размещения площадки ТКО с. Жерлык Жерлыкского сельсовета, район ул. Мира, д. 51-2

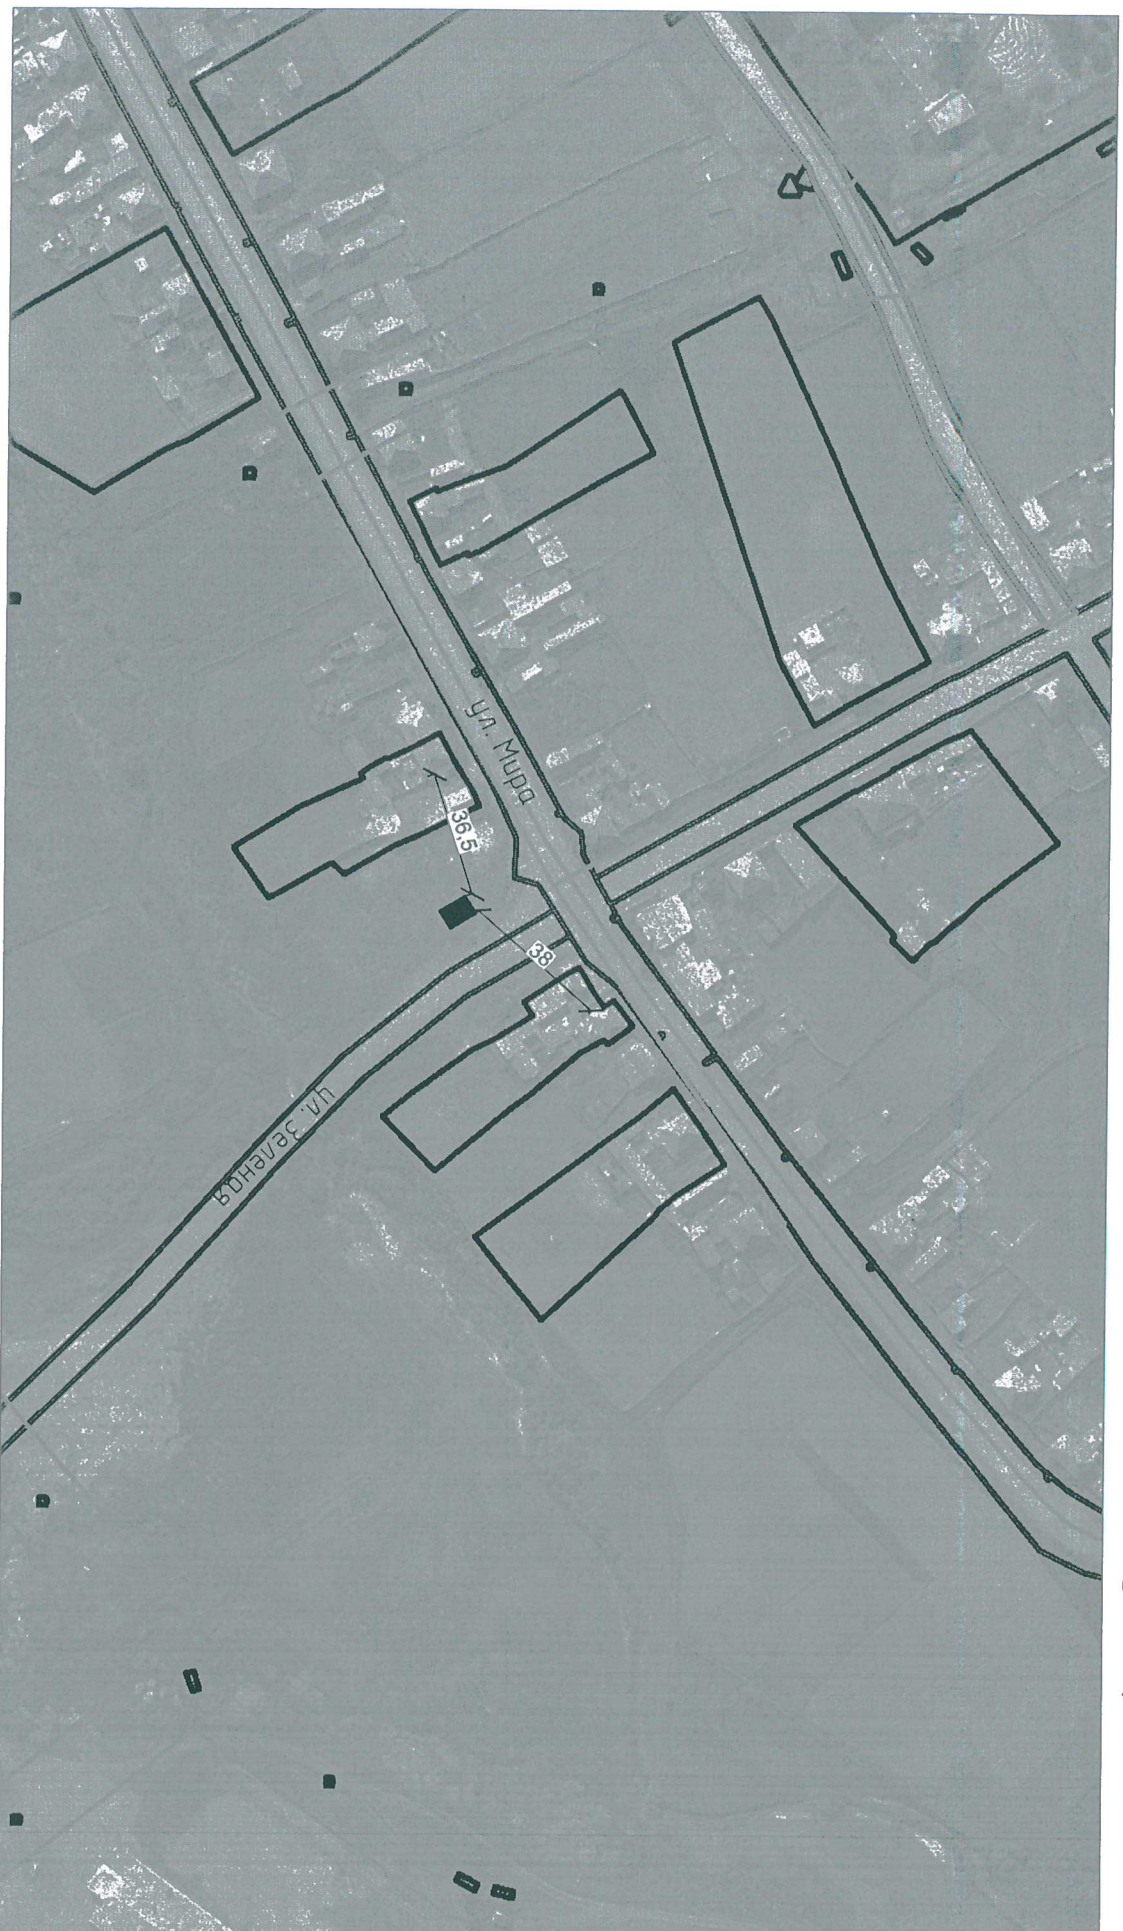

Площадка для контейнеров ТКО (на 4 контейнера, размером 5,3 м x 1,5 м)

М 1:2000

Утверждено

Глава Минусинского района А.А.Клименко

Согласовано

Начальник территориального отдела в с. Минусинске Управления Роспотребнадзора по Красноярскому краю М.П. Коннов



Схема размещения площадки ТКО с. Жерлык Жерлыкского сельсовета, район ул. Мира, д. 64



Площадка для контейнера ТКО (на 4 контейнера, размером 5,3 м x 1,5 м)

М 1:2000

Утверждено

Глава Минусинского района А.А. Клименко


Согласовано

Начальник территориального отдела в с. Минусинске Управления Роспотребнадзора по Красноярскому краю
Глава Жерлыкского сельсовета

Т.И. Малегина



Схема размещения площадки ТКО с. Жерлык Жерлыкского сельсовета, район ул. Партизанская, д. 15

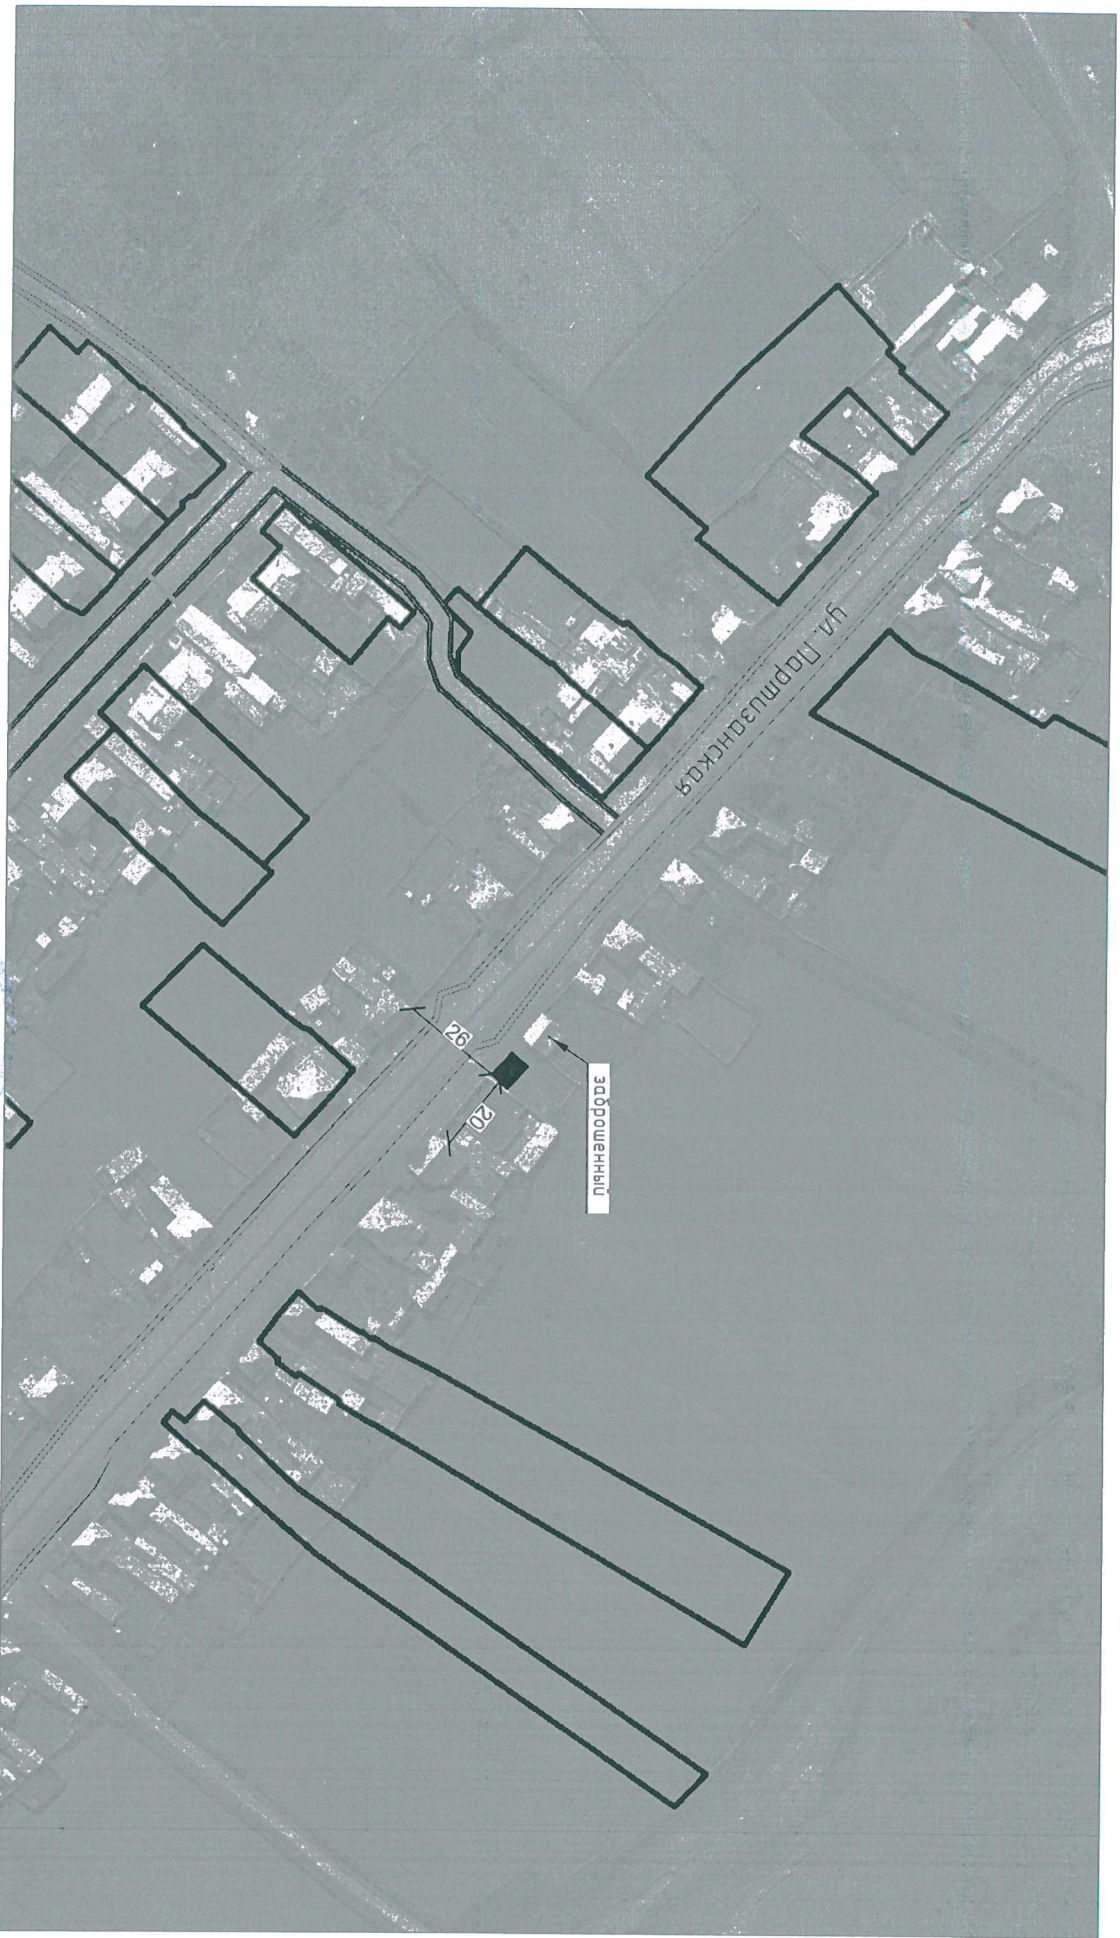

 Площадка для контейнеров ТКО (на 4 контейнера, размером 5,3 м х 1,5 м)

Утверждено

Глава Минусинского района

А.А. Клименко

Согласовано


Начальник территориального отдела в с. Минусинске Управления Роспотребнадзора по Красноярскому краю
Глава Жерлыкского сельсовета

М.П. Конов

Управление Роспотребнадзора по Красноярскому краю
Санитарный врач по Минусинскому району
Красноярский край
Жерлыкский район
И.И. Мамедов
11.02.2000



Схема размещения площадки ТКО с. Жерлык Жерлыкского сельсовета, район ул. Пармязанская, д. 33

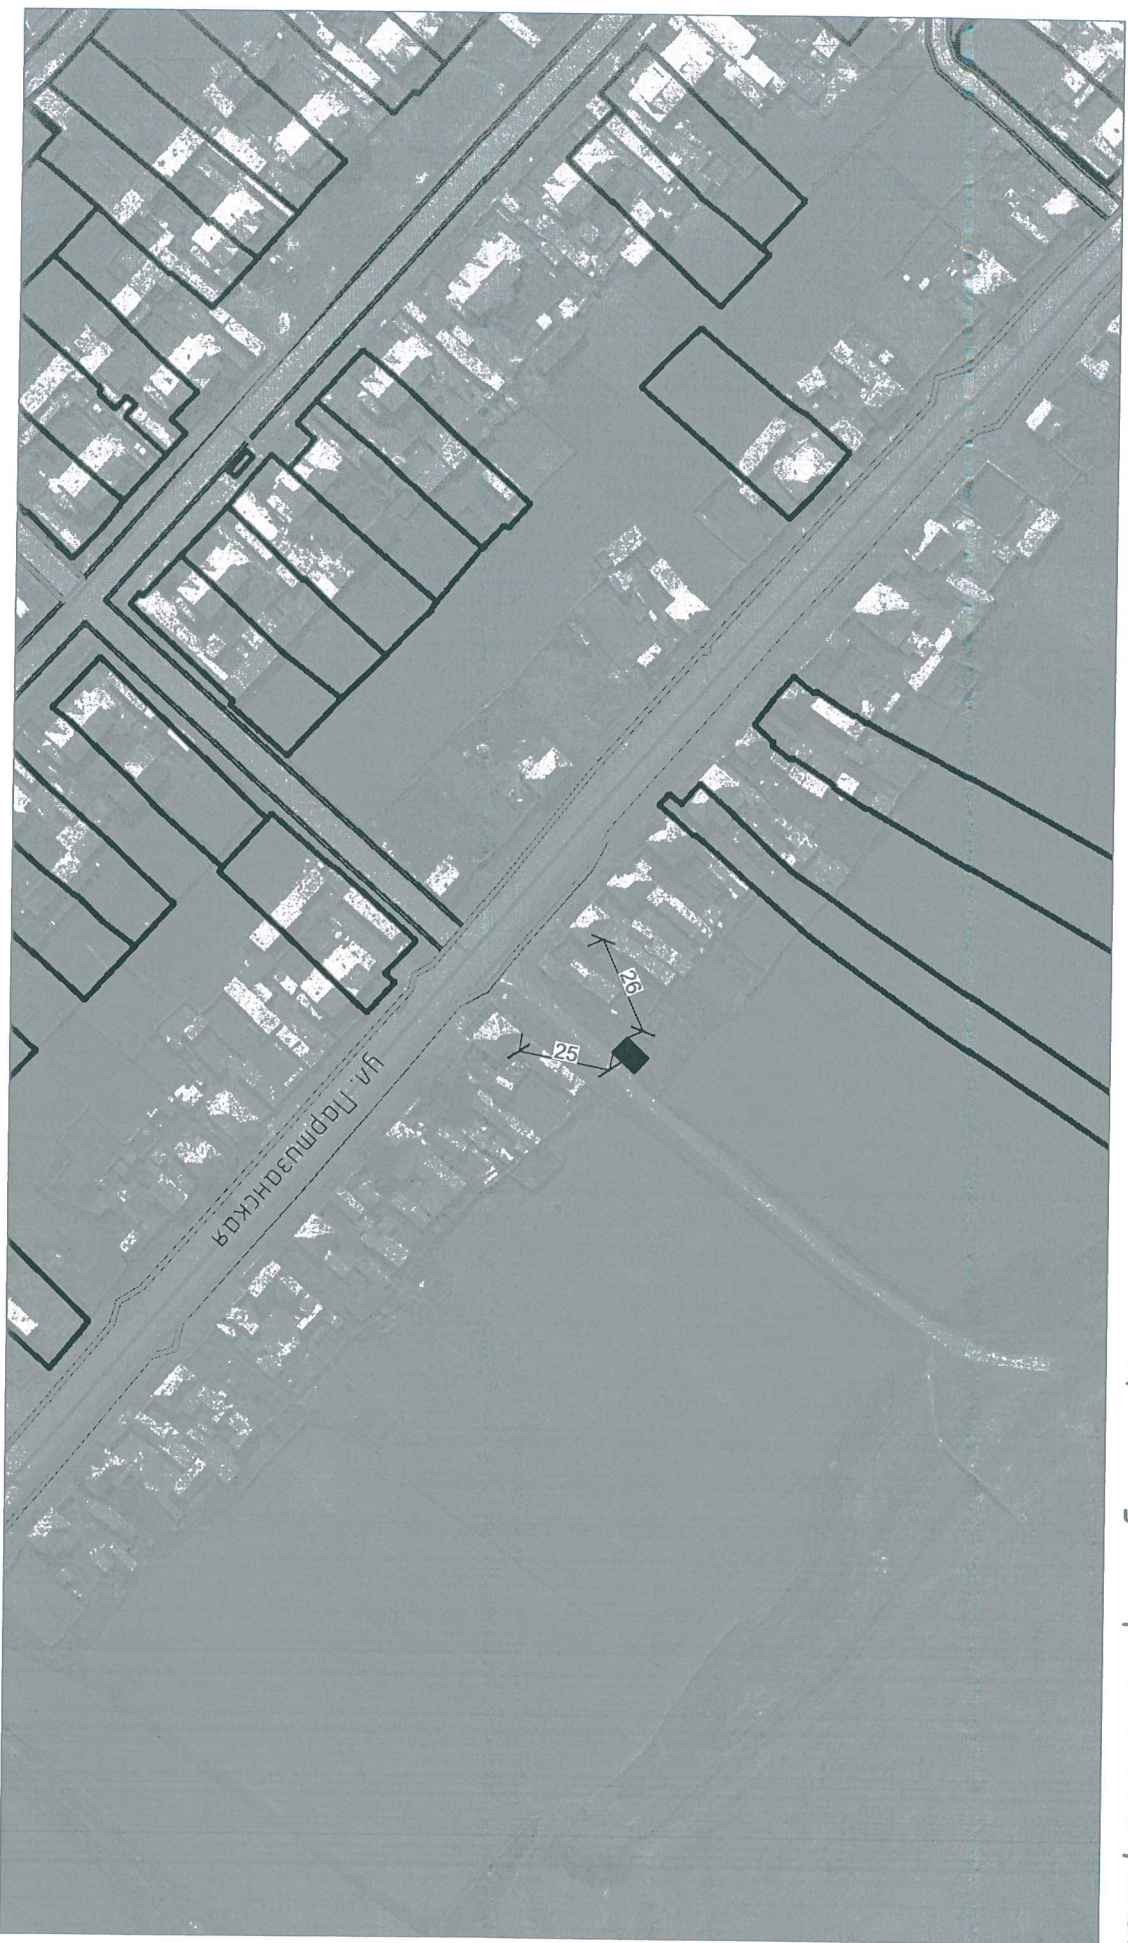

Площадка для контейнеров ТКО (на 4 контейнера, размером 5,3 м x 1,5 м)

М 1:2000

Утверждено

Глава Минусинского района

А.А.Клименко

Согласовано

Начальник территориального отдела в с. Минусинске Управления Роспотребнадзора по Красноярскому краю
Глава Жерлыкского сельсовета


[Signature]

М.П. Коннов

Т.М. Малегина



Схема размещения площадки ТКО с. Жерлык Жерлыкского сельсовета, район ул. Школьная, д. 10

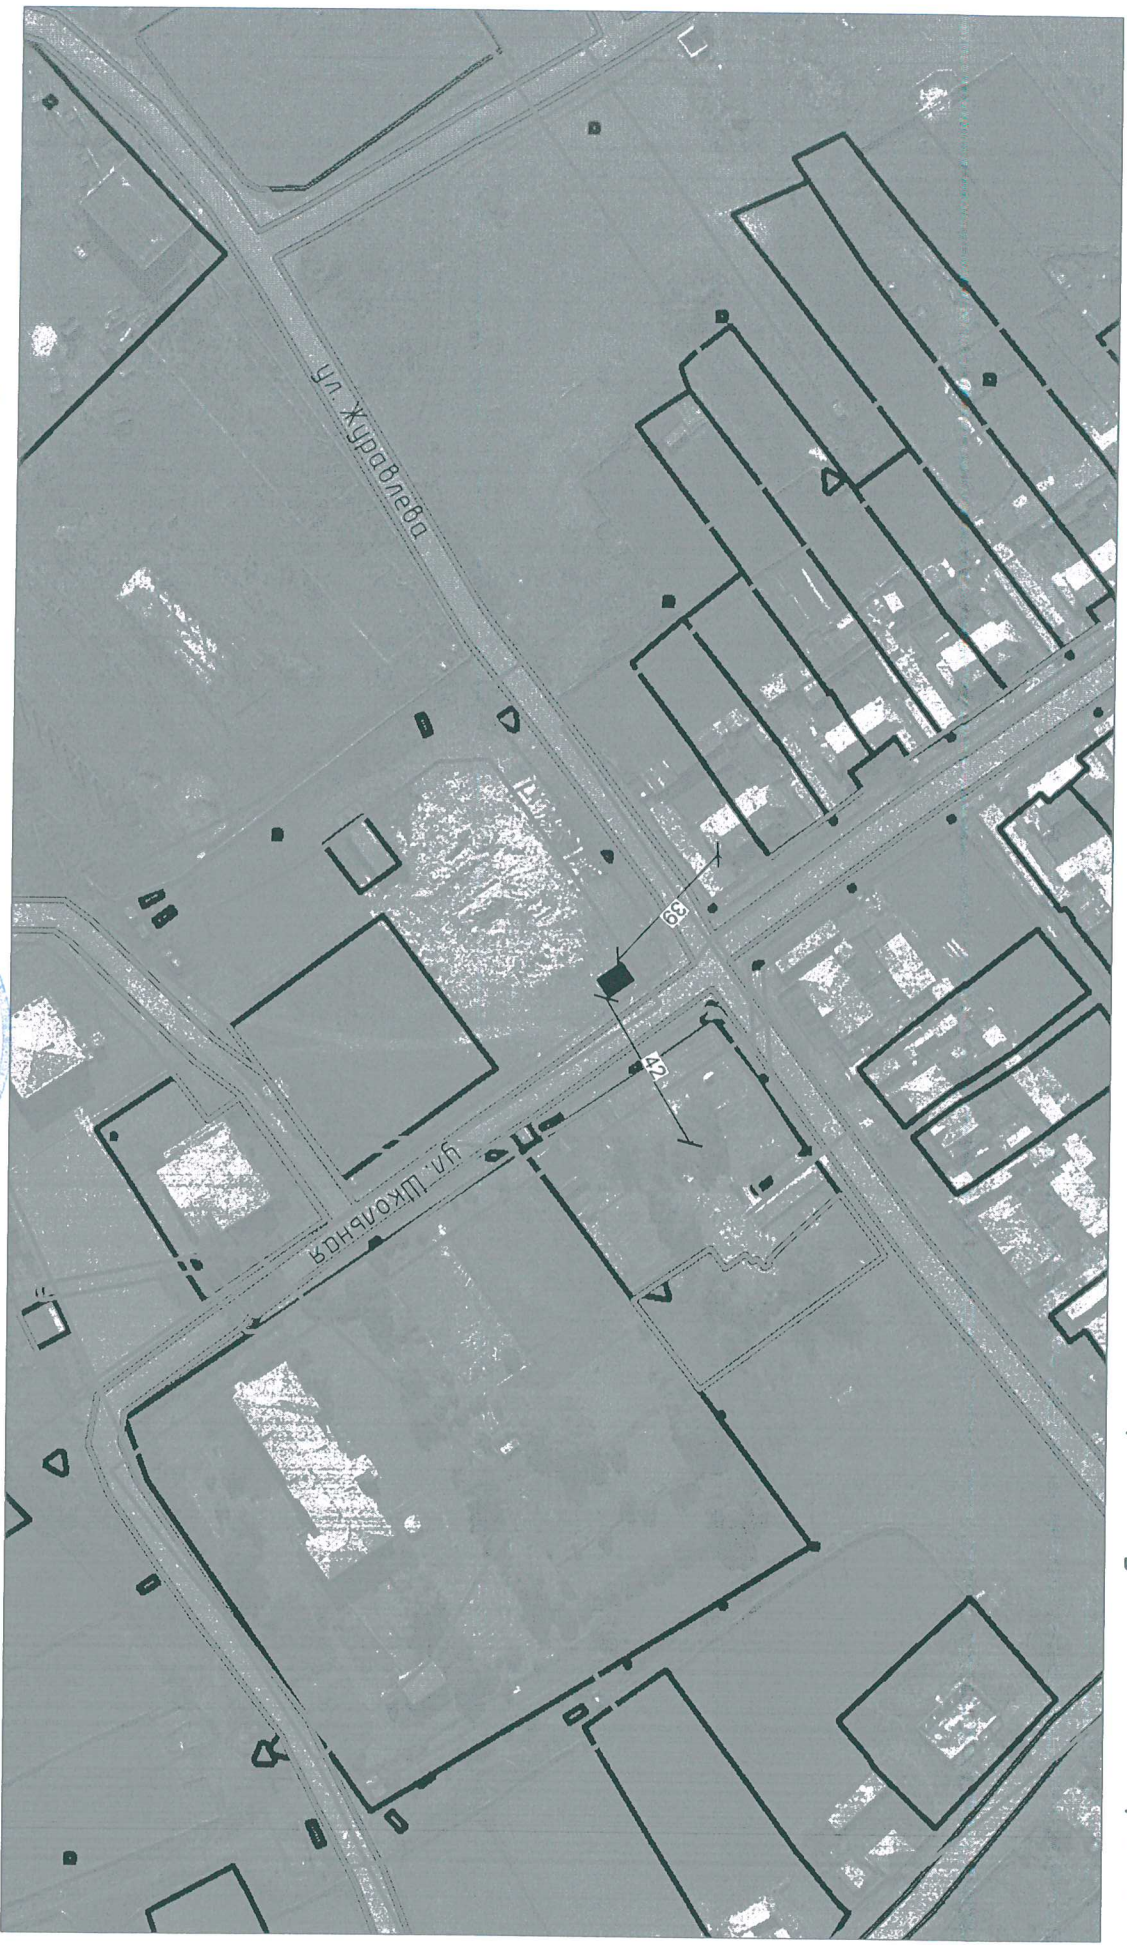

Площадка для контейнеров ТКО (на 4 контейнера, размером 5,3 м х 1,5 м)

М 1:2000

Утверждено

Глава Минусинского района

Согласовано

А.А. Клименко


Начальник территориального отдела в с. Минусинске Управления Роспотребнадзора по Красноярскому краю
Глава Жерлыкского сельсовета

М.П. Кононов

И.И. Мезина



Схема размещения площадки ТКО с Жерлык Жерлыкского сельсовета, район ул. Школьная, д. 2а

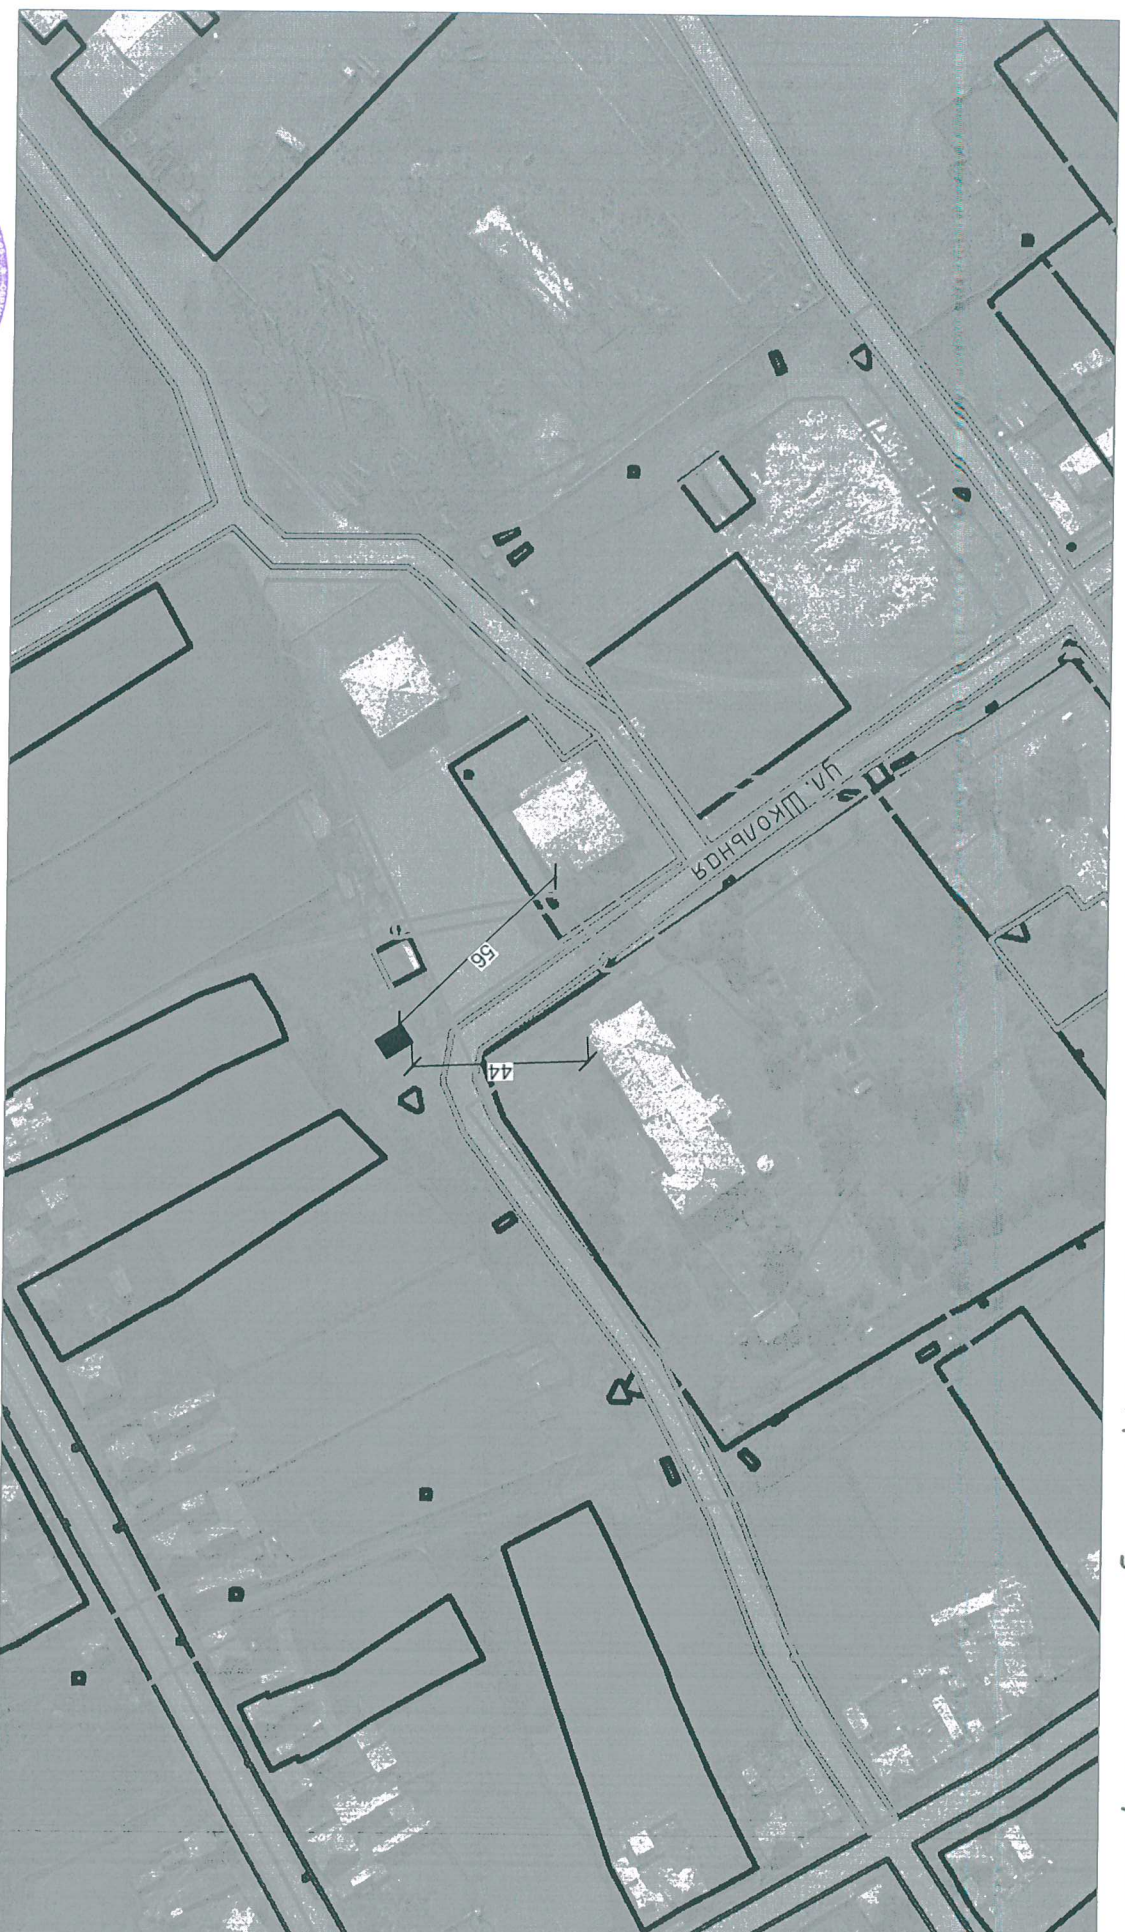

Площадка для контейнеров ТКО (на 4 контейнера, размером 5,3 м х 1,5 м)

Утверждено

Глава Минусинского района

Согласовано

А.А. Клименко

Начальник территориального отдела в г. Минусинске Управления Роспотребнадзора по Красноярскому краю
Глава Жерлыкского сельсовета


М.П. Коннов

М 1:2000



Т.И. Малегина

Схема размещения площадки ТКО с. Жерлык Жерлыкского сельсовета, район ул. Солнечная, д. 12-2

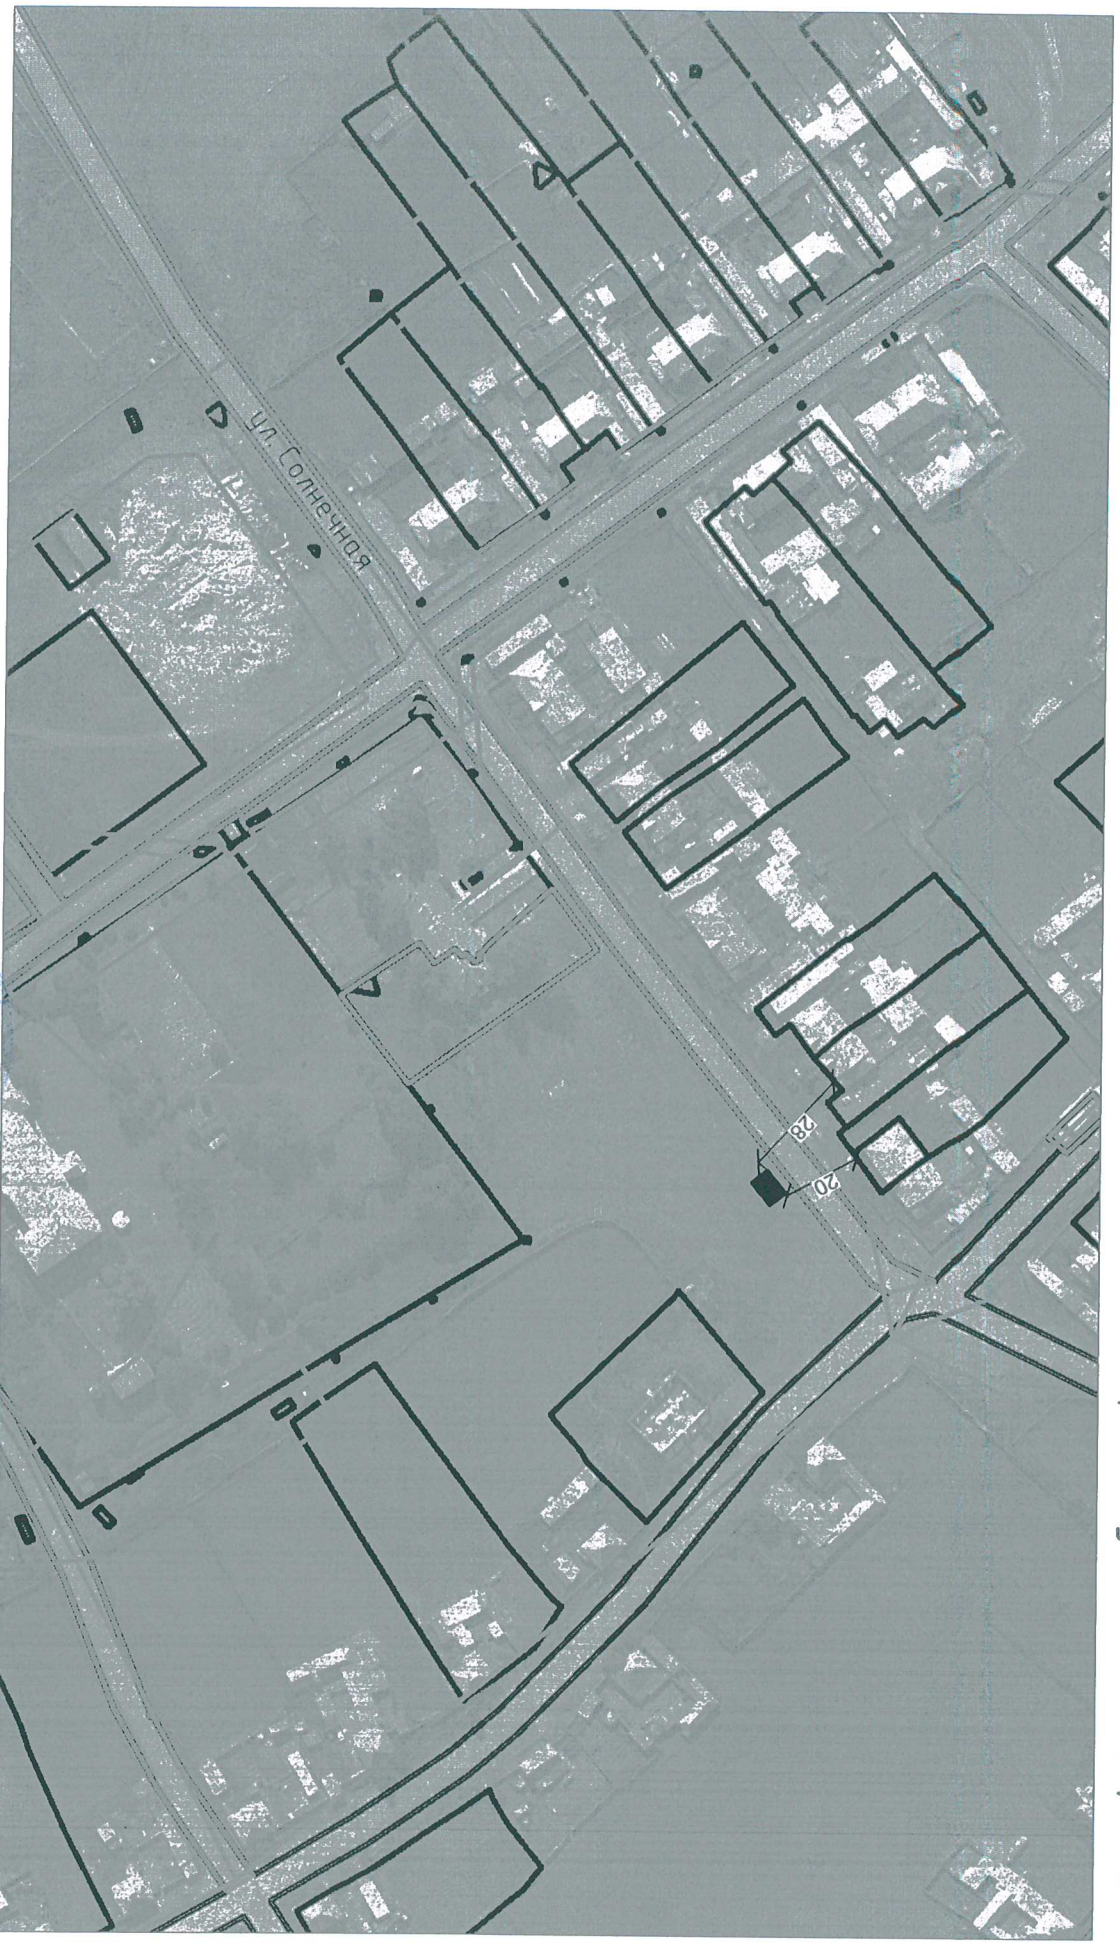

Площадка для контейнеров ТКО (на 4 контейнера, размерами 5,3 м x 1,5 м)

Утверждено

Глава Минусинского района

Согласовано

А.А. Клименко


Начальник территориального отдела в с. Минусинске Управления Управления Роспотребнадзора по Красноярскому краю
Глава Жерлыкского сельсовета

М.П. Кононов

М 1:2000



Схема размещения площадки ТКО с. Жерлык Жерлыкского сельсовета, район ул. Солнечная, д. 20-1

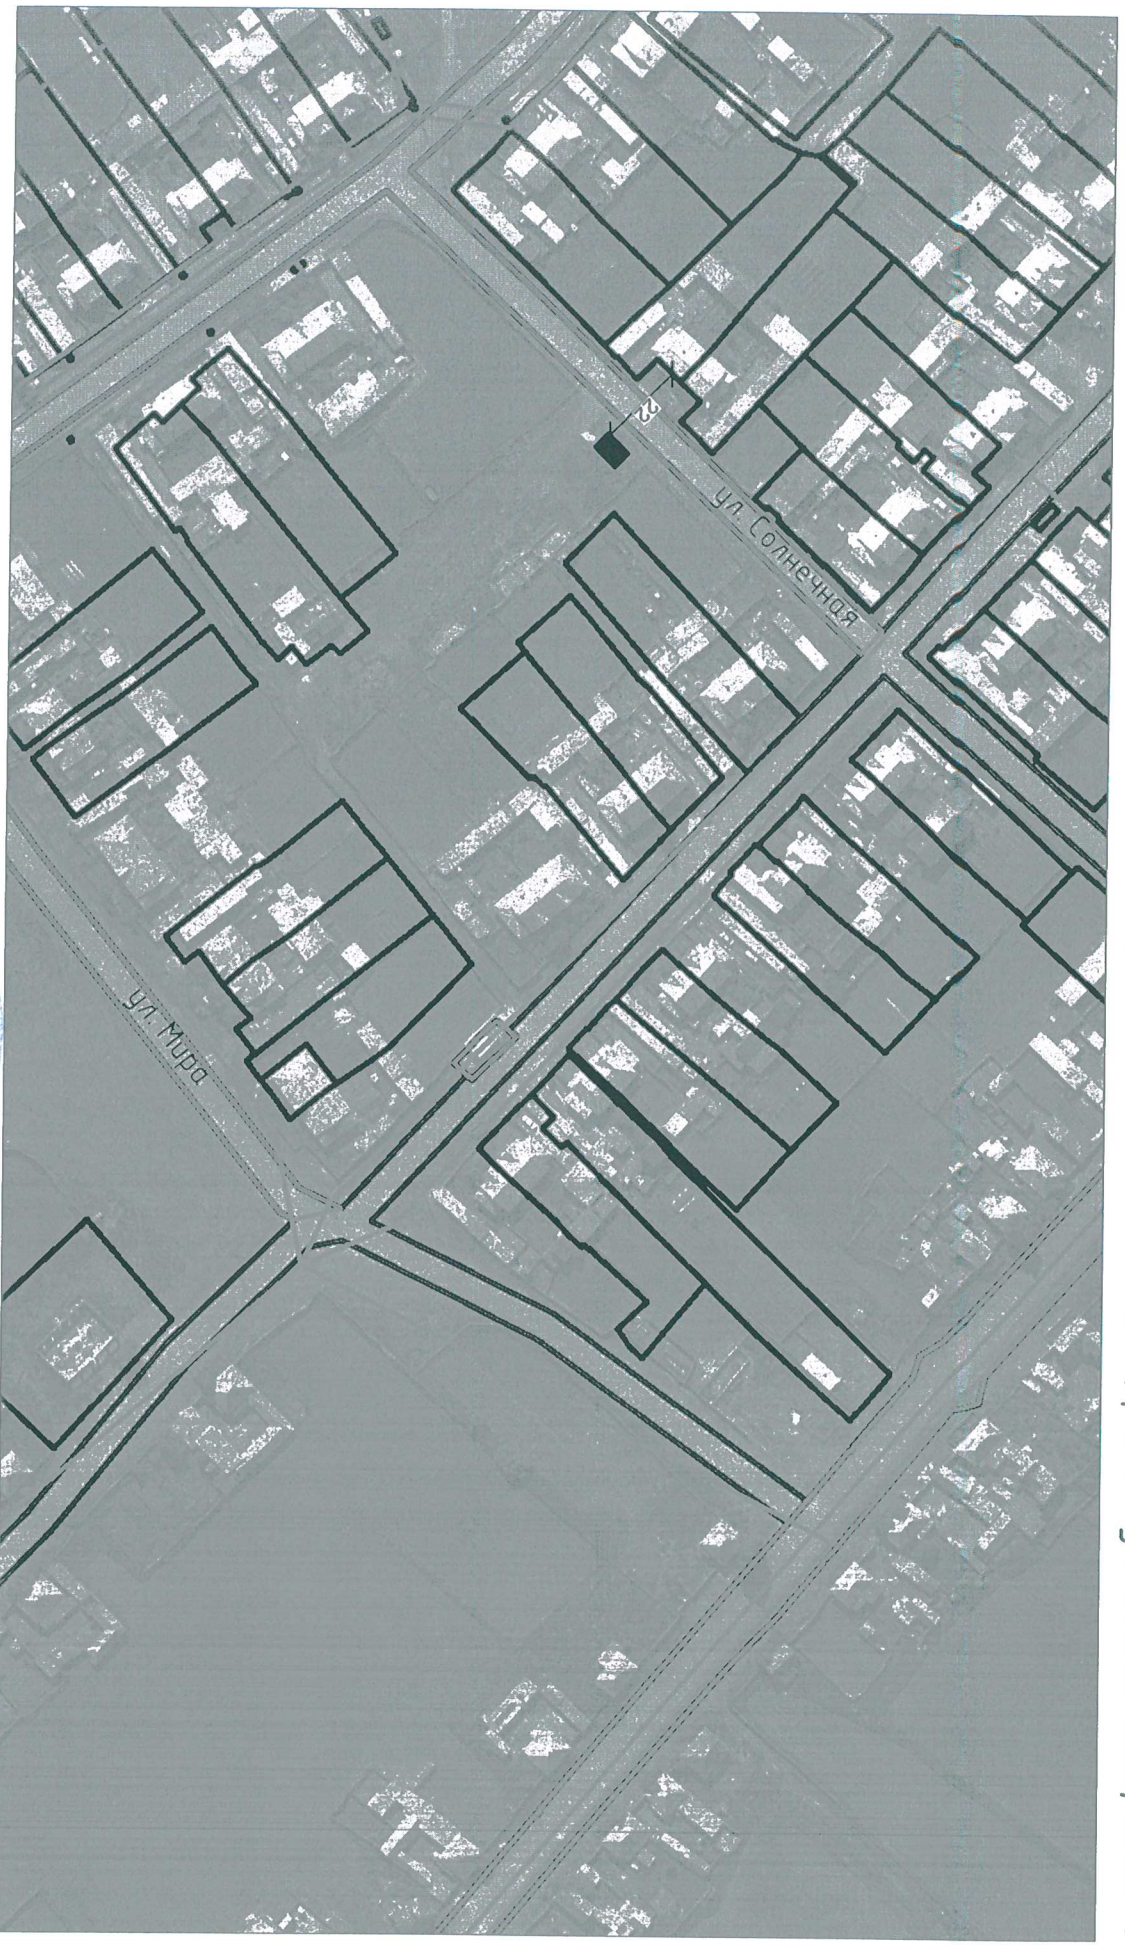

Площадка для контейнеров ТКО (на 4 контейнера, размером 5,3 м X 1,5 м)

1:2000

Утверждено

Глава Минусинского района

А.А. Клименко


Согласовано

Начальник территориального отдела в г. Минусинске Управления Роспотребнадзора по Красноярскому краю
Глава Жерлыкского сельсовета

М.П. Коннов



Схема размещения площадки ТКО с. Жерлык Жерлыкского сельсовета, район ул. Солнечная, д. 9-2

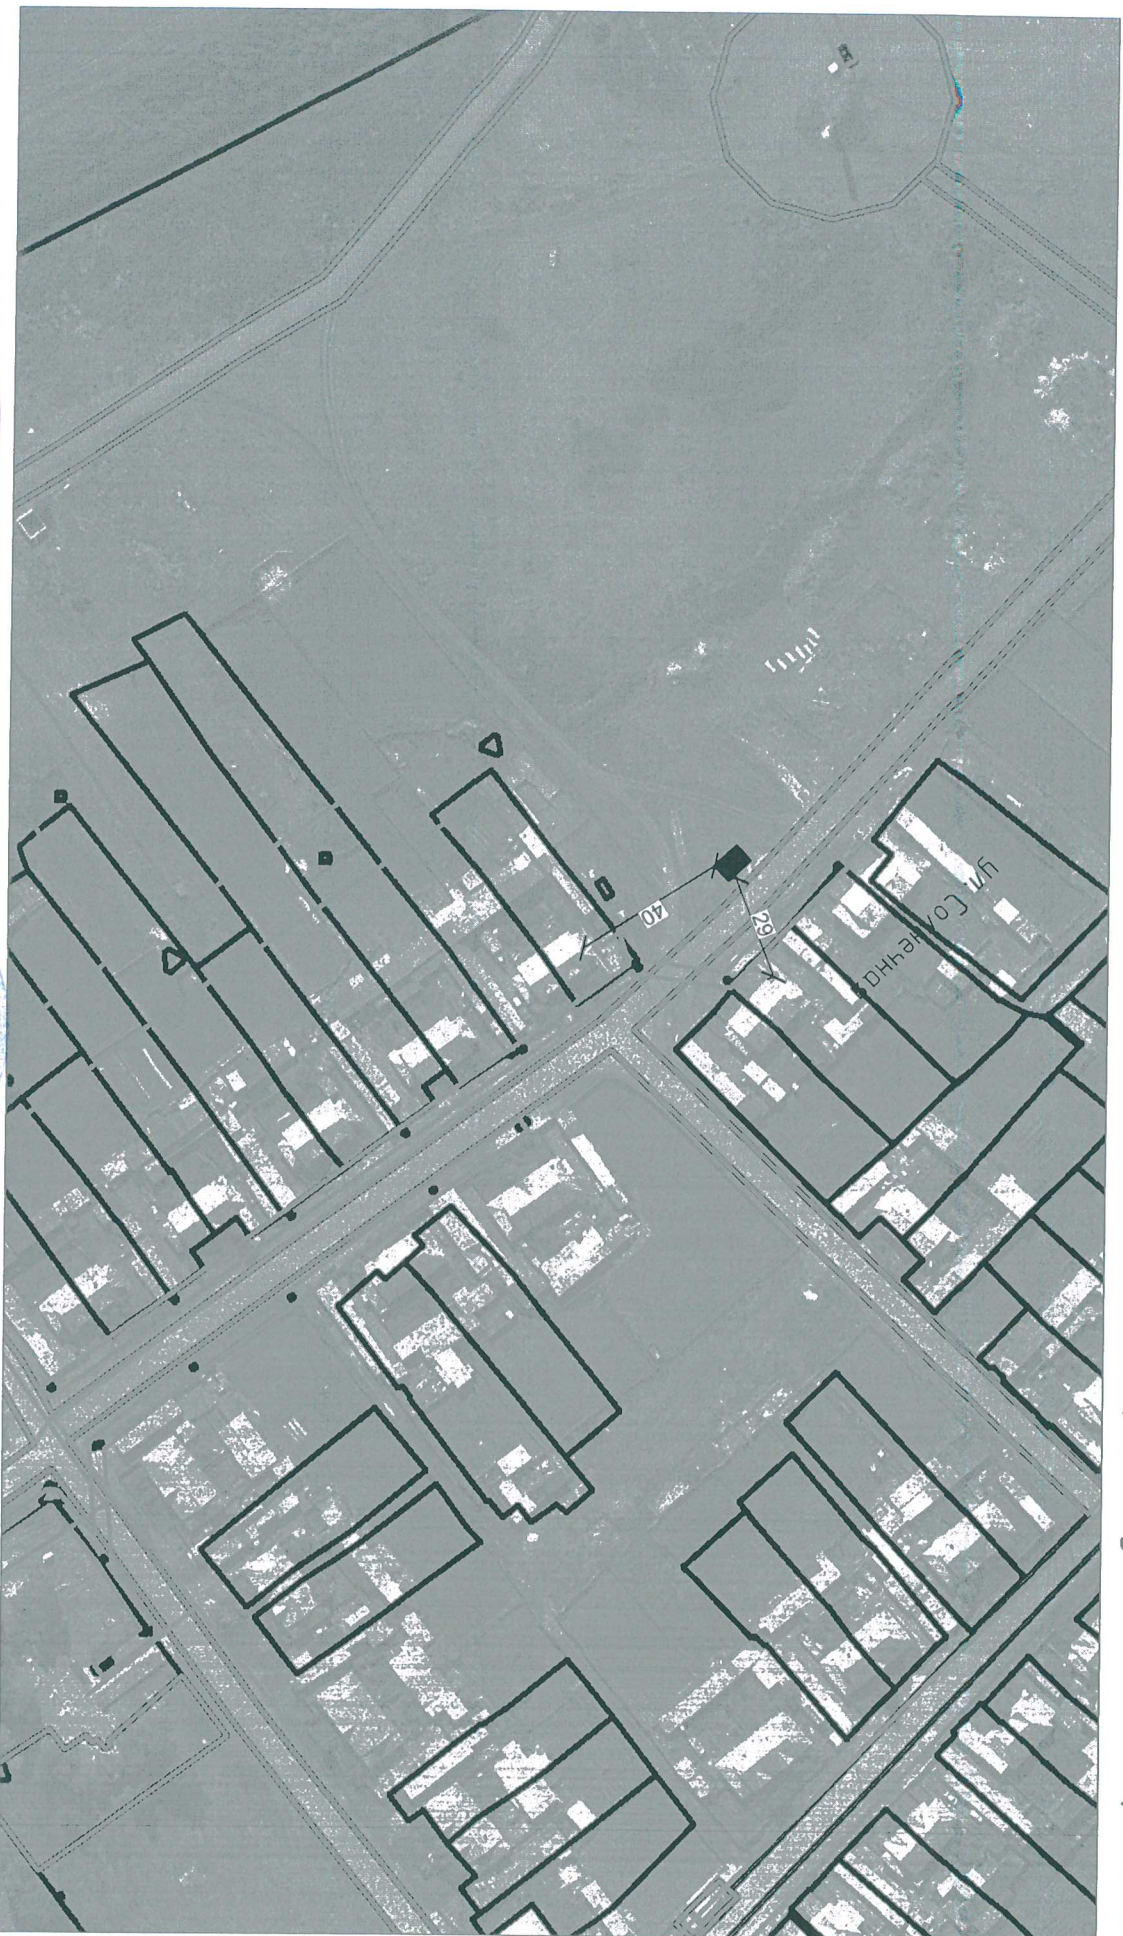

Площадка для контейнеров ТКО (на 4 контейнера, размером 5,3 м X 1,5 м)

Утверждено

Глава Минусинского района

Согласовано

Начальник территориального отдела в с. Минусинске Управления Роспотребнадзора по Красноярскому краю
Глава Жерлыкского сельсовета

А.А. Клименко


М.П. Коннов

М 1:2000



М.П. Коннов

Схема размещения площадки ТКО с. Жерлык Жерлыкского сельсовета, район ул. Журавлева д. 1-1

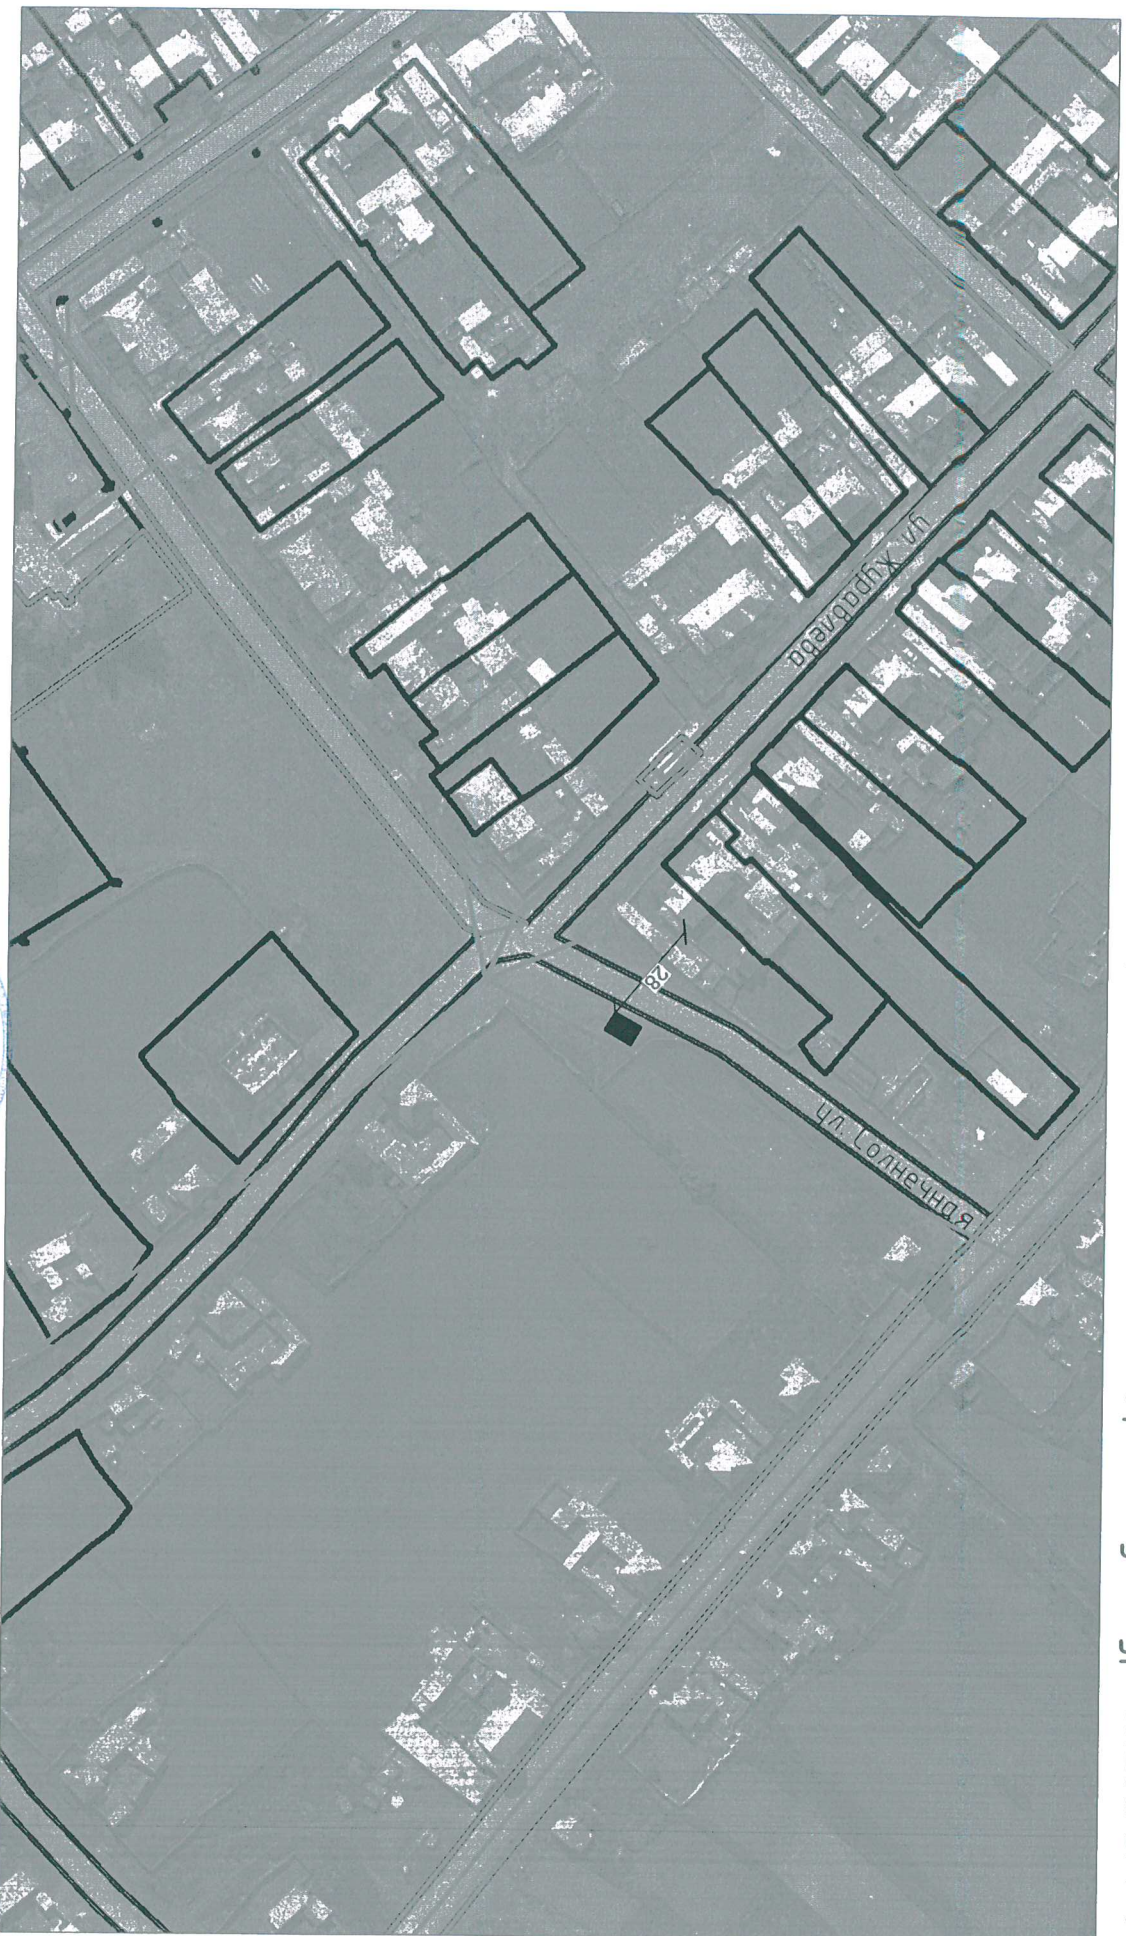

Площадка для контейнеров ТКО (на 4 контейнера, размером 5,3 м х 1,5 м)

М 1:2000

Утверждено

Глава Минусинского района

А.А. Клименко

Согласовано


Начальник территориального отдела в с. Минусинске Управления Роспотребнадзора по Красноярскому краю
Глава Жерлыкского сельсовета

М.П. Коннов



дизайна

Схема размещения площадки ТКО с. Жерлык Жерлыкского сельсовета, район ул. Журавлева, д. 14-1

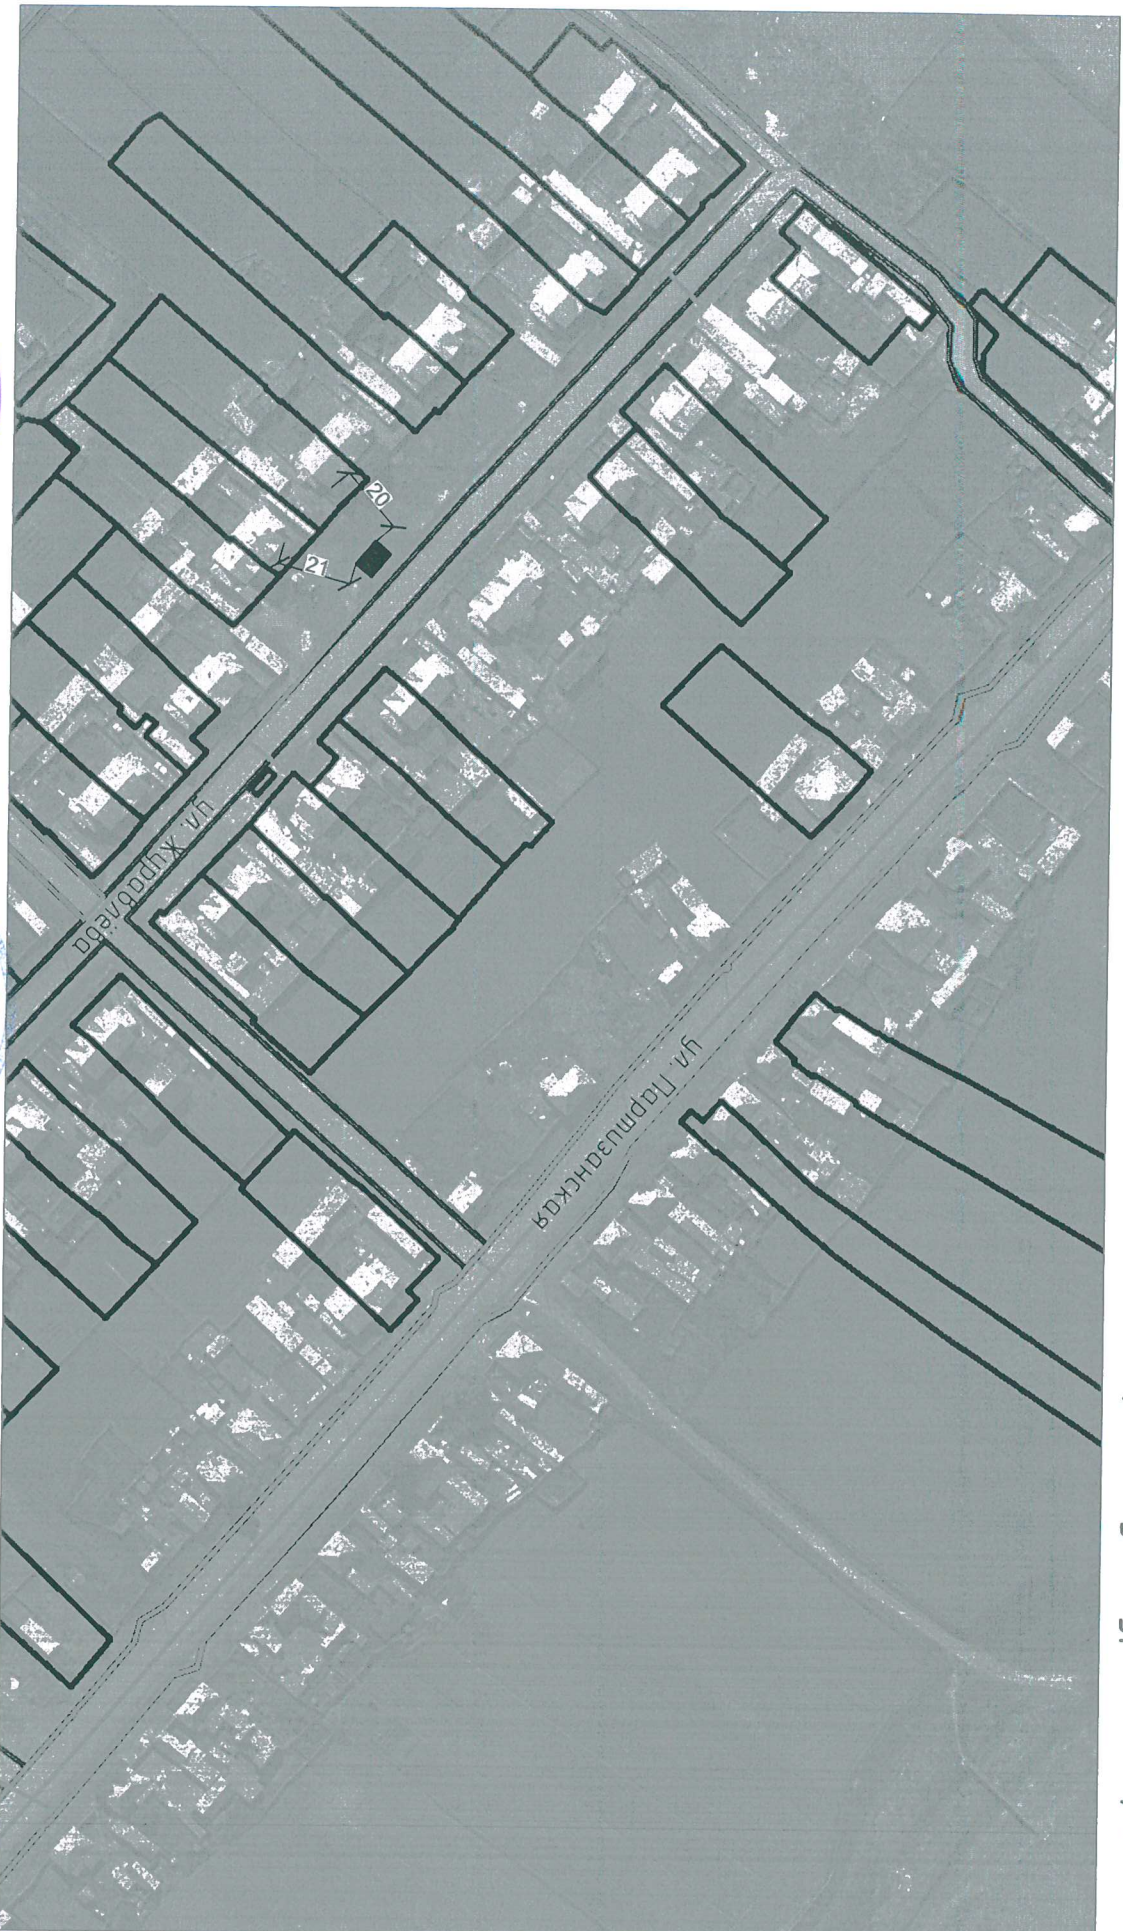

Площадка для контейнера ТКО (на 4 контейнера, размером 5,3 м х 1,5 м)

М 1:2000

Утверждено

Глава Минусинского района

А.А. Клименко

Согласовано

Начальник территориального отдела в с. Минусинске Управления Роспотребнадзора по Красноярскому краю
Глава Жерлыкского сельсовета

М.П. Коннов

Малезина



Схема размещения площадки ТКО с. Жерлык Жерлыкского сельсовета, район ул. Журавлева д. 20-2



Площадка для контейнеров ТКО (на 4 контейнера, размером 5,3 м х 1,5 м)

Утверждено

Глава Минусинского района

Согласовано

А.А. Клименко

Начальник территориального отдела в г. Минусинске Управления Роспотребнадзора по Красноярскому краю
Глава Жерлыкского сельсовета

М.П. Коннов

М 1:2000



Схема размещения площадки ТКО с Жерлык Жерлыкского сельсовета, район ул. Песочная д. 3



Площадка для контейнеров ТКО (на 4 контейнера, размером 5,3 м x 1,5 м)

Утверждено

Глава Минусинского района

Согласовано

Начальник территориального отдела
Глава Жерлыкского сельсовета

А.А.Клименко

Минусинское Управление
в Минусинске
Роспотребнадзора по Красноярскому краю

М.П. Коннов
М.П. Шелесина



М 1:2000

Схема размещения площадки ТКО с. Жерлык Жерлыкского сельсовета, район ул. Зелёная д. 10



Площадка для контейнеров ТКО (на 4 контейнера, размером 5,3 м х 1,5 м)

М 1:2000

Утверждено

Глава Минусинского района

А.А.Клименко

Согласовано

Начальник территориального отдела в.з. Минусинске Управления Ростотрнадзора по Красноярскому краю
Глава Жерлыкского сельсовета

М.П. Коннов

М.П. Коннов

М.П. Коннов



Схема размещения площадки ТКО с. Колмаково Жерлыкского сельсовета, район ул. Луговая, 9-2



Площадка для контейнеров ТКО (на 4 контейнера, размером 5,3 м x 1,5 м)

Утверждено

Глава Минусинского района

Согласовано

Начальник территориального отдела в г. Минусинске Управления Роспотребнадзора по Красноярскому краю
Глава Жерлыкского сельсовета

А.А. Клименко

М.П. Кононов

М 1:2000

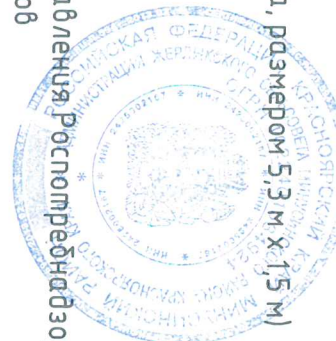


Схема размещения площадки ТКО с. Колмаково Жерлыкского сельсовета, район ул. Трудовая, 44



Площадка для контейнеров ТКО (на 4 контейнера, размером 5,3 м х 1,5 м)

М 1:2000

Утверждено

Глава Минусинского района

А.А. Клименко

Согласовано

Начальник территориального отдела в с. Минусинске Управления Роспотребнадзора по Красноярскому краю
Глава Жерлыкского сельсовета

М.П. Коннов

Мессина

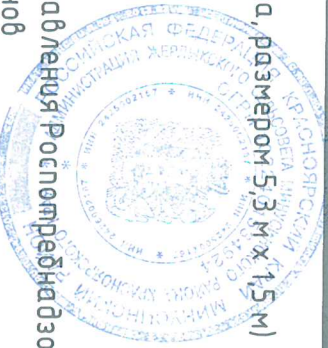


Схема размещения площадки ТКО с. Колмаково Жерлыкского сельсовета, район ул. Октябрьская, 58



Площадка для контейнеров ТКО (на 2 контейнера, размером 3,0 м x 1,5 м)

Утверждено

Глава Минусинского района

Согласовано

А.А. Клименко


Начальник территориального отдела в с. Минусинске Управления Роспотребнадзора по Красноярскому краю
Глава Жерлыкского сельсовета

М.П. Конов

1:2000



Схема размещения площадки ТКО с. Колмаково Жерлыкского сельсовета, район ул. Октябрьская, 27-2

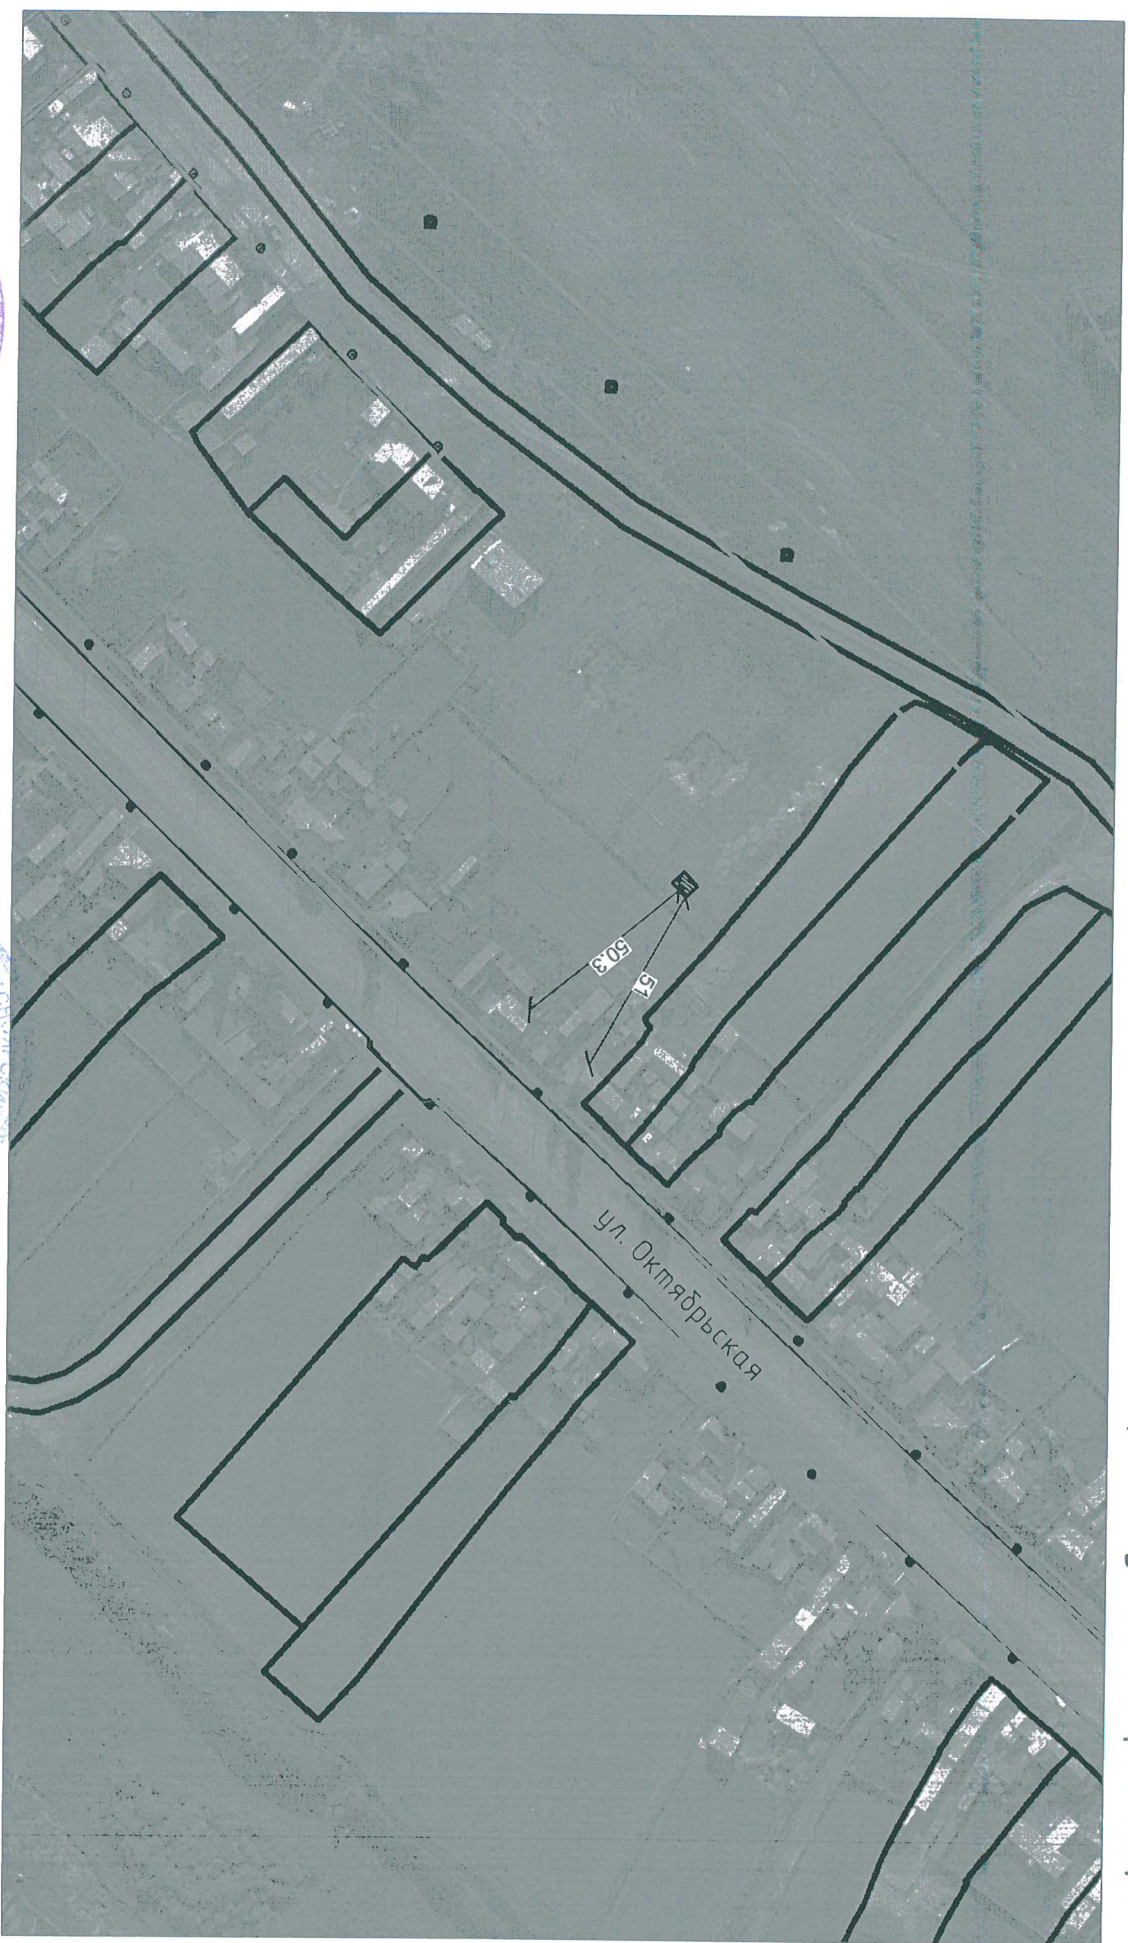

 Площадка для контейнеров ТКО (на 2 контейнера, размером 3,0 м x 1,5 м)

Утверждено

Глава Минусинского района

Согласовано

А.А. Клименко

Начальник территориального отдела в с. Минусинске Управления Роспотребнадзора по Красноярскому краю
Глава Жерлыкского сельсовета

М.П. Коннов

М 1:2000



Схема размещения площадки ТКО с. Колмаково Жерлыкского сельсовета, район ул. Трудовая, 19



Площадка для контейнеров ТКО (на 2 контейнера, размером 3,0 м х 1,5 м)

М 1:2000

Утверждено

Глава Минусинского района

Согласовано

А.А. Клименко

Начальник территориального отдела в г. Минусинске Управления Роспотребнадзора по Красноярскому краю
Глава Жерлыкского сельсовета

Т.И. Мадвигина



Схема размещения площадки ТКО с. Колмаково Жерлыкского сельсовета, район ул. Трудовая, 11



Площадка для контейнеров ТКО (на 4 контейнера, размером 5,3 м x 1,5 м)

М 1:2000

Утверждено

Глава Минусинского района

А.А. Клименко

Согласовано

Начальник территориального отдела в с. Минусинске Управления Роспотребнадзора по Красноярскому краю
Глава Жерлыкского сельсовета

М.П. Коннов
М.П. Малегина


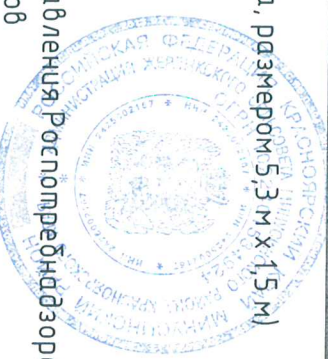


Схема размещения площадки ТКО с. Колмаково Жерлыкского сельсовета, район ул. Трудовая, 27

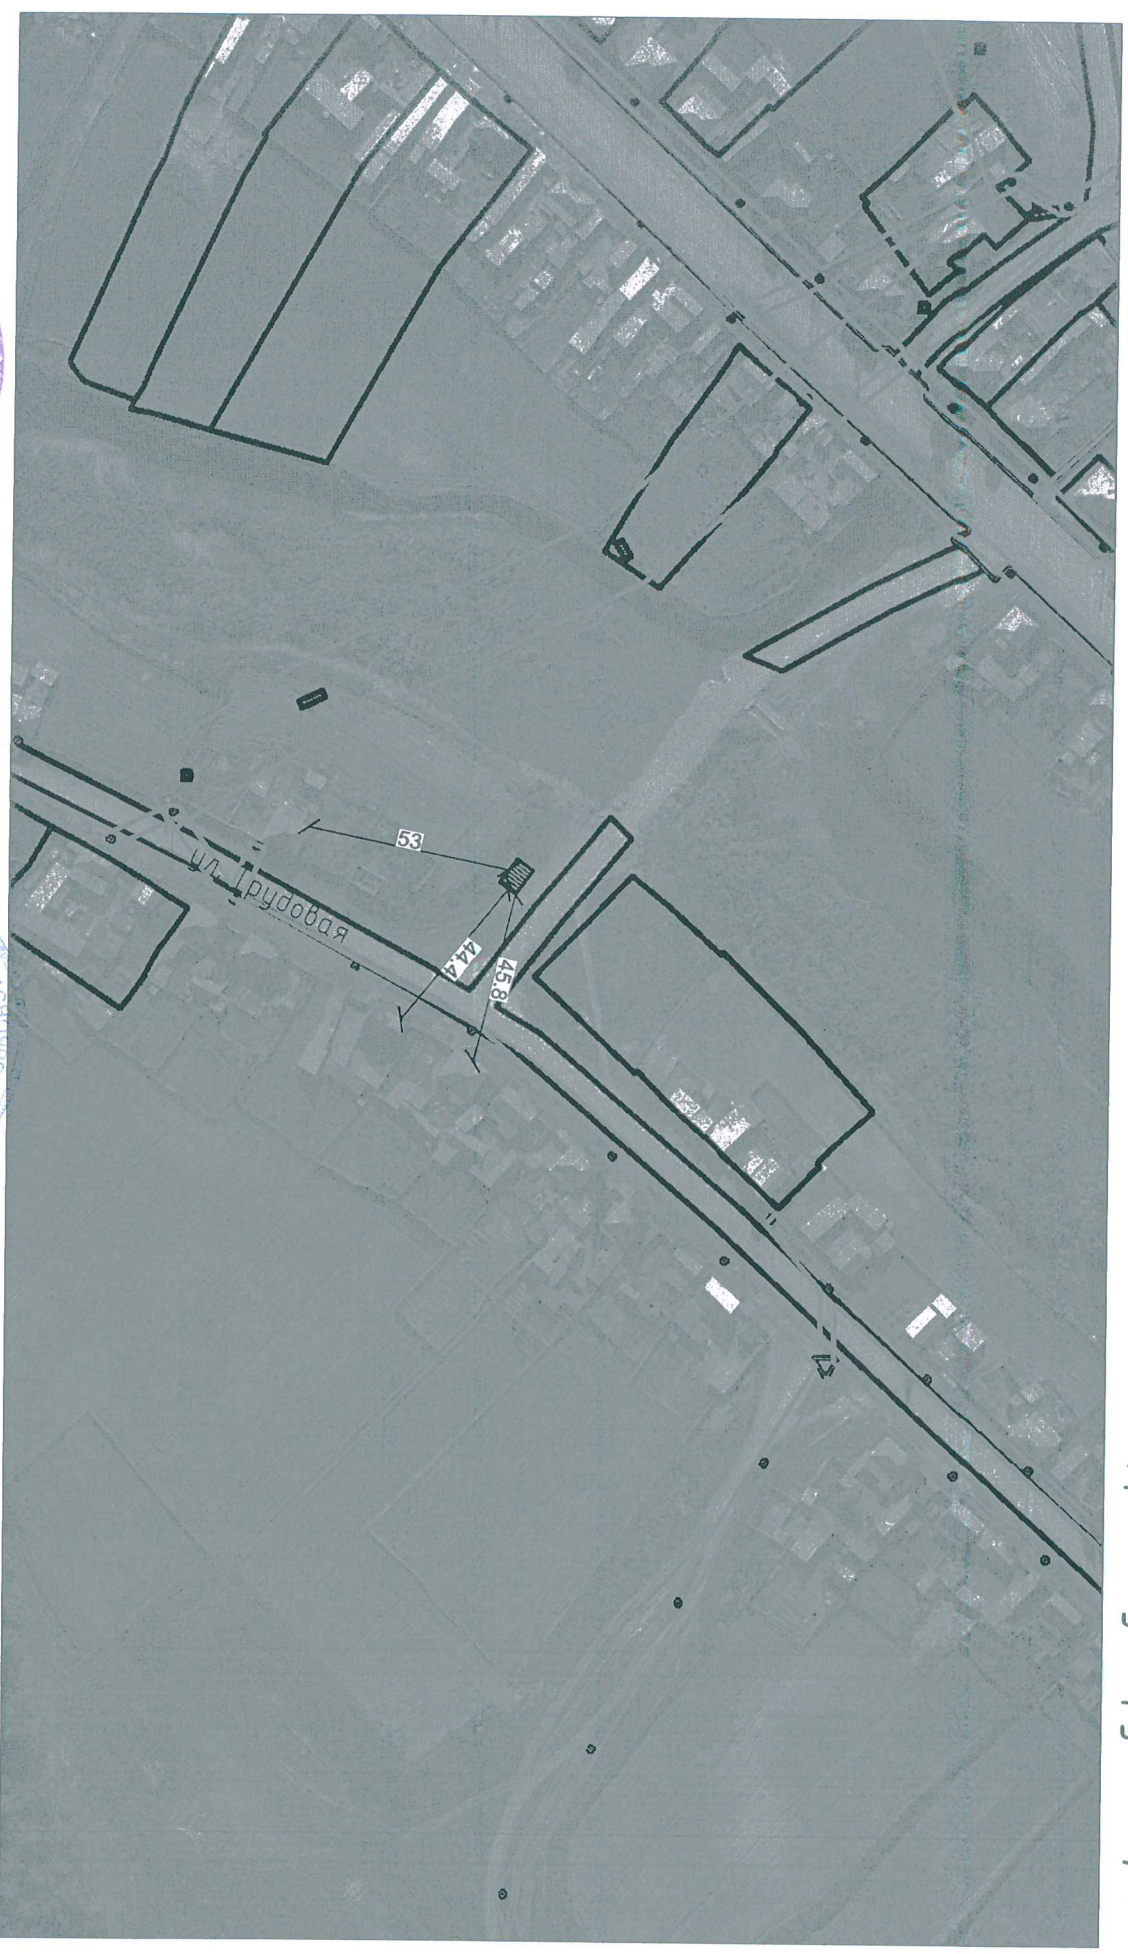

Площадка для контейнеров ТКО (на 4 контейнера, размером 5,3 м х 1,5 м)

Утверждено

Глава Минусинского района

Согласовано

Начальник территориального отдела в с. Минусинске Управления Роспотребнадзора по Красноярскому краю
Глава Жерлыкского сельсовета

[Signature]

А.А. Клименко

[Signature]

М.П. Коннов



М 1:1000

Малегина

Схема размещения площадки ТКО с. Колмаково Жерлыкского сельсовета, район ул. Октябрьская, 20-1



 Площадка для контейнеров ТКО (на 4 контейнера, размером 5,3 м x 1,5 м)

Утверждено

Глава Минусинского района

Согласовано

А.А. Клименко

Начальник территориального отдела в с. Минусинске Управления Роспотребнадзора по Красноярскому краю
Глава Жерлыкского сельсовета

М.П. Коннов

М 1:2000

