


Карта (План)
Граница муниципального образования Шошинский
сельсовет Минусинского района Красноярского края.
План границ объекта землеустройства.

Площадь 12440,81 га

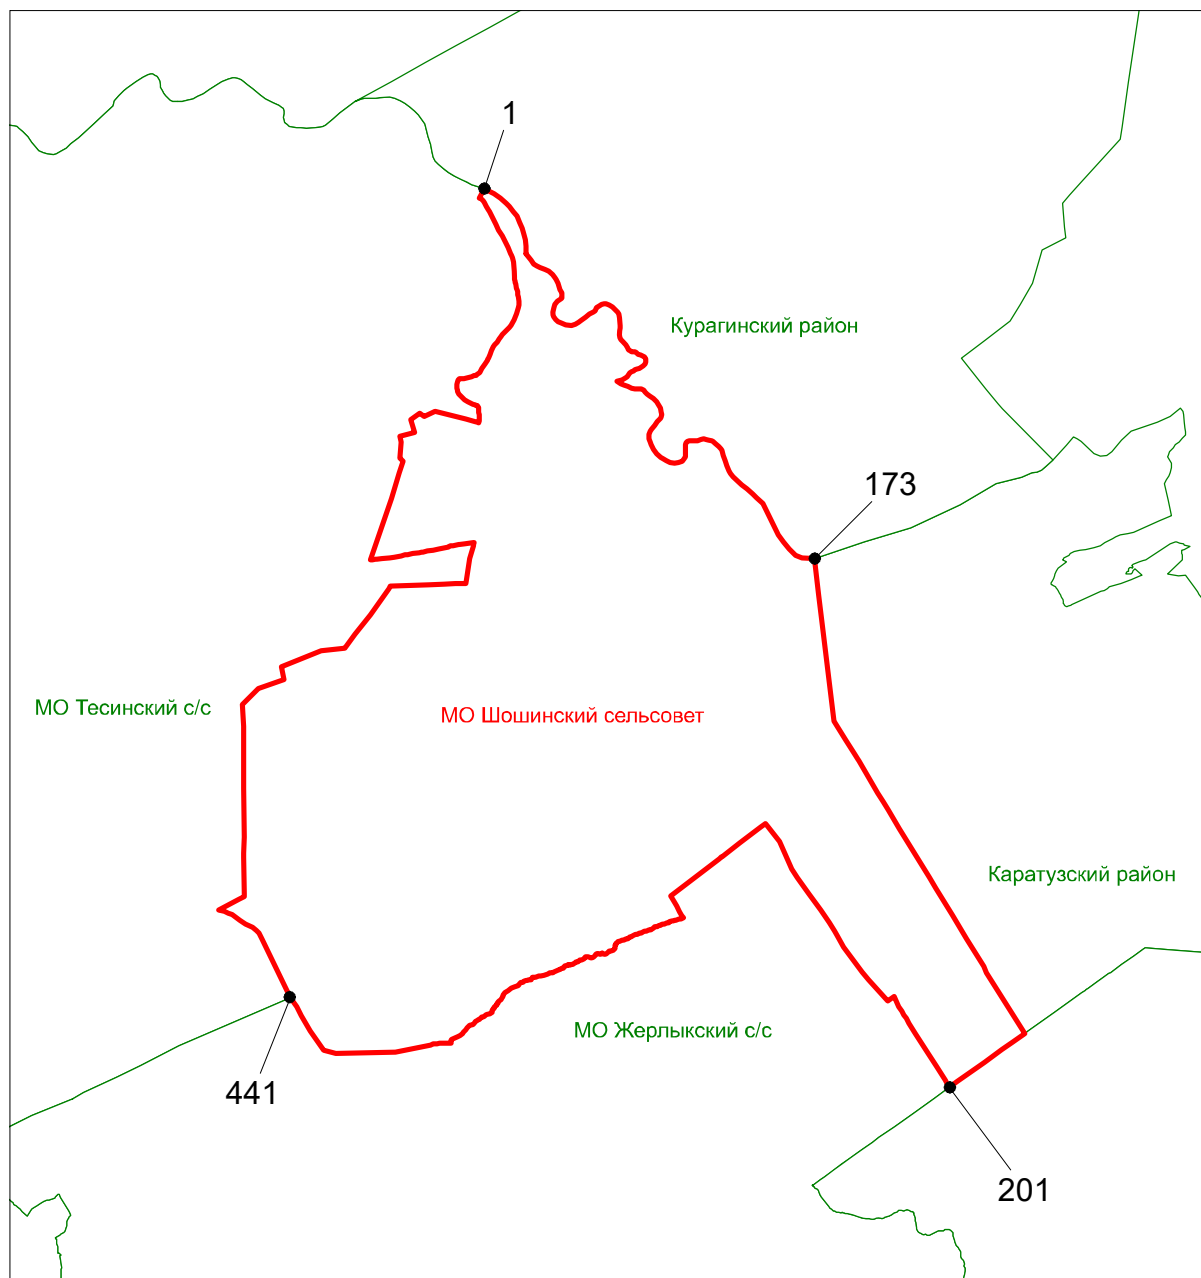

Условные обозначения:

Масштаб 1:150000

- 1

 - узловая точка и ее номер по смежеству с землями муниципальных образований;
- уточненная граница муниципального образования, подготовленная АО "КАГП";
- граница смежных муниципальных образований.