
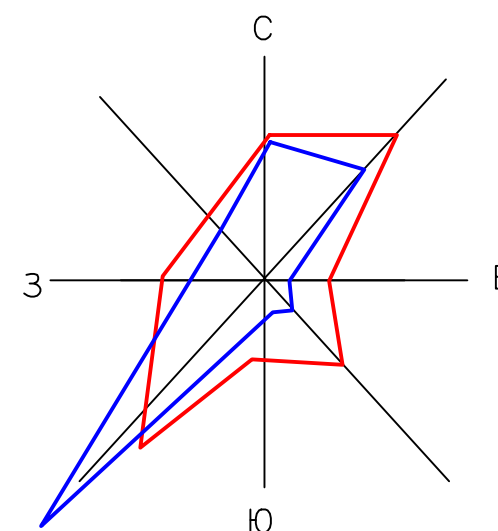


Схема организации улично-дорожной сети
М 1:1000

Поперечный профиль поселковых дорог

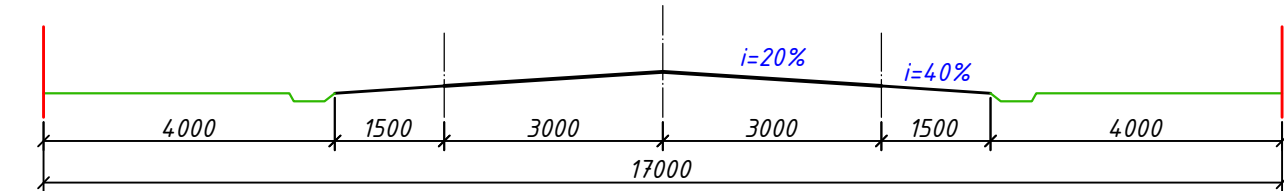

Основные технико-экономические показатели

№	Наименование	Ед. изм.	Кол-во
	Площадь проектируемой территории	Га	10,7
	В том числе территории:		
1	Индивидуальные земельные участки	Га	5,65
2	Улицы, проезды, площадки, стоянки	Га	0,82
3	Рекреационная зона	Га	0,3
4	Территория административно-делового и общественного назначения	Га	0,5

Условные обозначения

- Граница населенного пункта
- Границы отвода территории под застройку
- Границы санитарно-защитной зоны
- Проектируемые красные линии
- Границы кадастровых участков
- Линия регулирования застройки (5м)
- Дороги с указанием направления движения
- Индивидуальные земельные участки, площадью от 0,10 до 0,15 га
- Рекреационная зона
- Территория административно-делового и общественного назначения
- Проезды с асфальто-бетонным покрытием
- Жилой дом от 1 до 2 эт., выполненный по индивидуальному или типовому проекту

						ПП					
						Проект планировки и межевания земельных участков микрорайона д. Быстрая Минусинского района Красноярского края					
Изм.	Кол-во	Лист	Док.	Подпись	Дата				Стадия	Лист	Листов
									П	3	
ГИП					11.15.	Схема организации улично-дорожной сети М 1:1000			ООО "Землемер-Метео"		
Разраб.				11.15.							
									Формат А1		