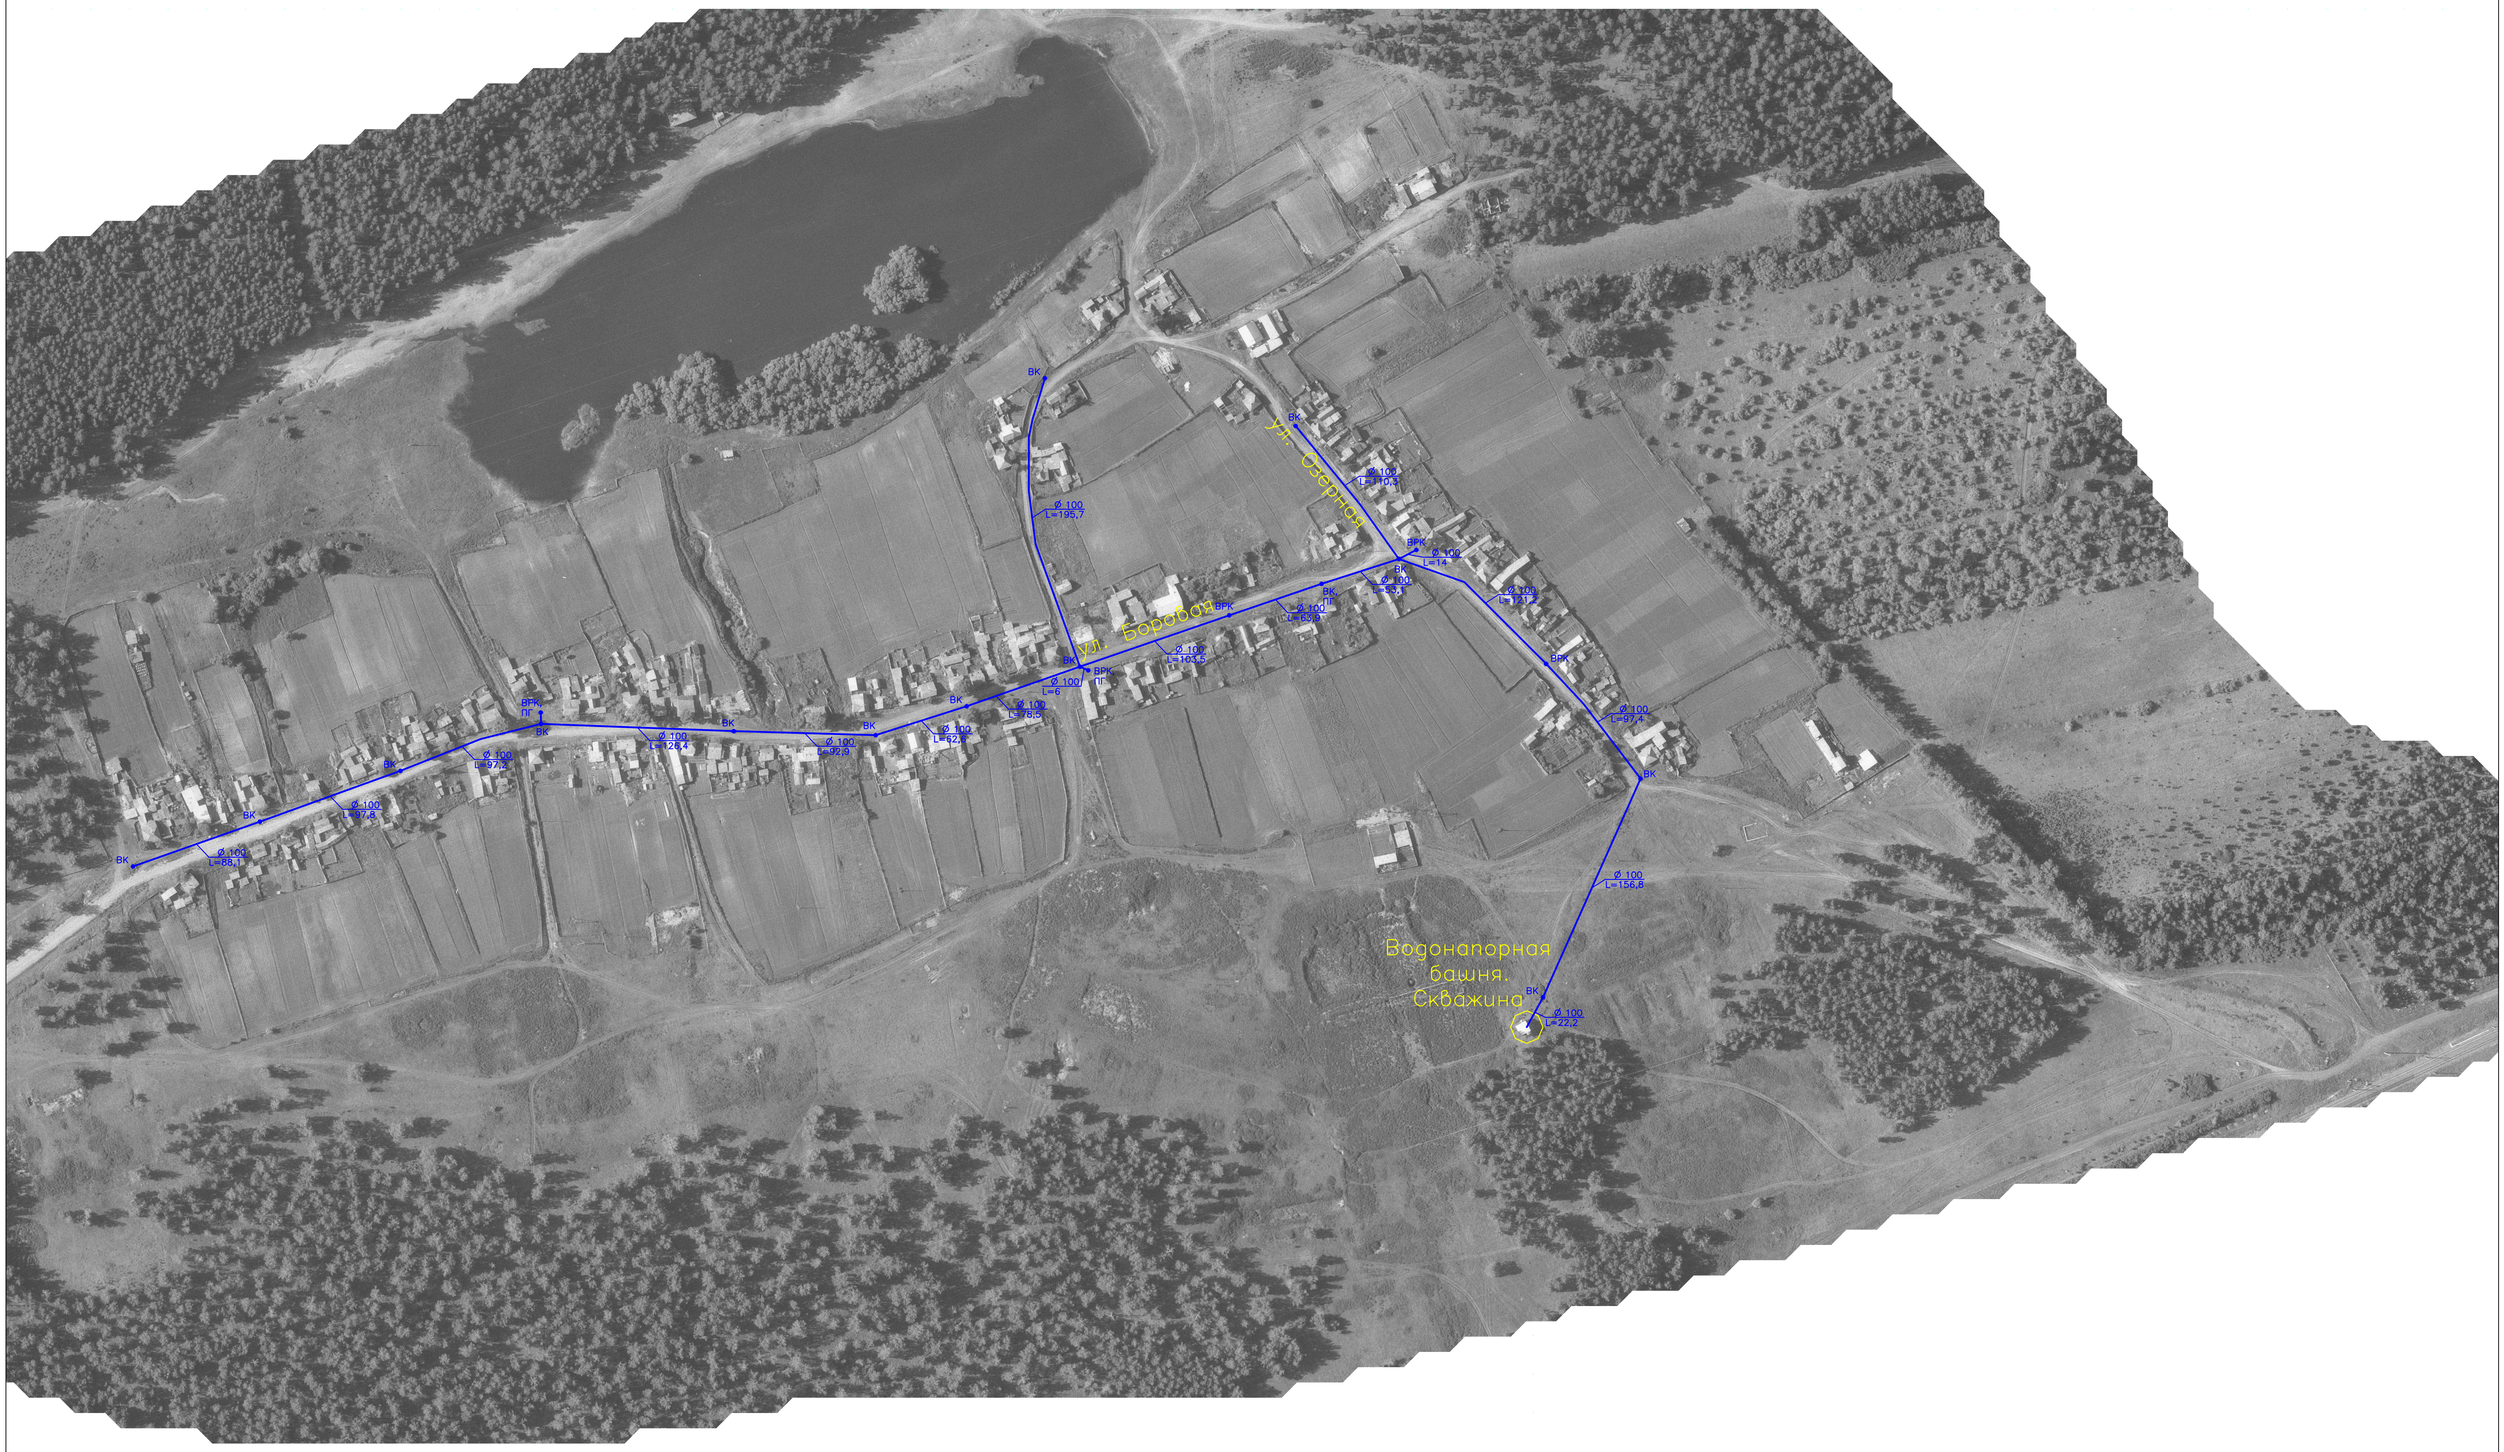

ВК — водоразборный колодец

— участок водопровода

— участок водопровода требующий ремонта

ВРК — водоразборная колонка

ПГ — пожарный гидрант

								Схема водоснабжения с. Коныгино Минусинского района	
						Подпись	Дата		
								Стадия	Лист	Листов