ПРОЕКТ ВНЕСЕНИЯ ИЗМЕНЕНИЙ В ПРОЕКТ ПЛАНИРОВКИ И МЕЖЕВАНИЯ ТЕРРИТОРИИ МИКРОРАЙОНА "СЕРЕБРЯНЫЕ СОСНЫ" С. СЕЛИВАНИХА МИНУСИНСКОГО РАЙОНА КРАСНОЯРСКОГО КРАЯ

М 1:2000

СХЕМА ПЛАНА ЗЕМЛЯНЫХ МАСС. М 1:5000.

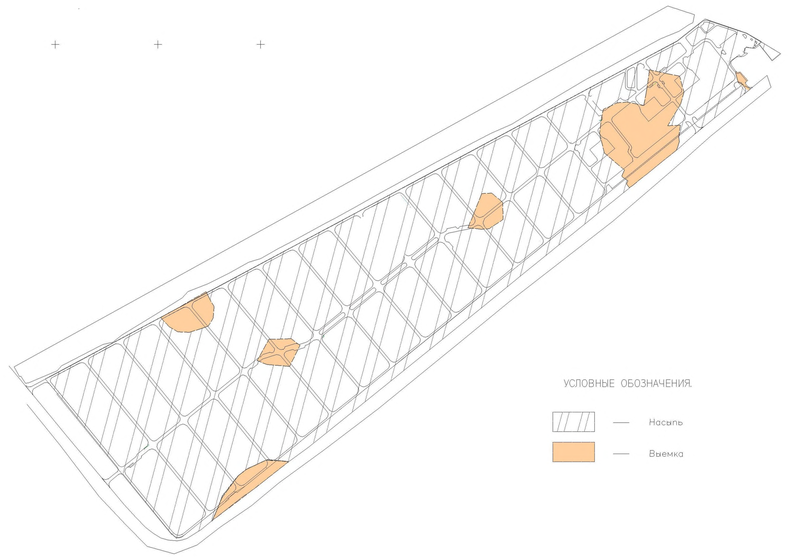

УСЛОВНЫЕ ОБОЗНАЧЕНИЯ.

Насыпь

Выемка

ВЕДОМОСТЬ ОБЬЕМОВ ЗЕМЛЯНЫХ МАСС

	Количество ,м ^{3}	
	Насыпь (+)	Выемка (-)
1. Грунт планировки территории	566460	10183

Утвержден постановлением администрации Минусинского района от 04.08.2016 № 537-п

1. Система Высот – Балтийская.

с.Селиваниха

Изм.	Кол.уч.	Лист	Док.	Подпись	Дата
Сек.директор		Савко И.Р.			
Нач.отд.ГИС		Вестерлин Л.Х.			
Инж.-прад.		Сольман Е.Э.			

с.Селиваниха
Минусинского района Красноярского края

Проект внесения изменений в проект планировки и межевания территории микрорайона "Серебряные сосны" с. Селиваниха Минусинского района Красноярского края

Стадия	Лист	Листов

План организации рельефа. М 1:2000

Схема плана земляных масс М 1:5000.

ОАО СИБНИИ ГРАДОСТРОИТЕЛЬСТВА