ПРОЕКТ ВНЕСЕНИЯ ИЗМЕНЕНИЙ В ПРОЕКТ ПЛАНИРОВКИ И МЕЖЕВАНИЯ ТЕРРИТОРИИ МИКРОРАЙОНА "СЕРЕБРЯНЫЕ СОСНЫ" С. СЕЛИВАНИХА МИНУСИНСКОГО РАЙОНА КРАСНОЯРСКОГО КРАЯ

М 1:2000

Нагрузки на систему теплоснабжения.

1. Индивидуальный одноквартирный жилой дом усадебного типа
   277 участков x 0,03 Гкал/час всего 8,31 Гкал/час
2. Многоквартирные дома со встроенными помещениями общественного назначения в цокольном этаже.
   Двухэтажные 12шт x 0,15 Гкал/час = 1,8 Гкал/час
   Трехэтажные 12шт x 0,2 Гкал/час = 2,4 Гкал/час
   Четырехэтажные 9шт x 0,25 Гкал/час = 2,25 Гкал/час
3. Детский сад на 120 мест. 2 шт x 0,4 Гкал/час = 0,8 Гкал/час
4. Магазины товаров первой необходимости 6шт x 0,1 Гкал/час = 0,6 Гкал/час
5. Трансформаторная подстанция 13шт.
6. Бизнесцентр 0,8 Гкал/час
7. Фельдшерско–акушерский пункт 0,1 Гкал/час
8. Спортивный зал 0,15 Гкал/час
9. Библиотека 0,1 Гкал/час
10. Специализированные магазины 14шт x 0,12 Гкал/час = 1,68 Гкал/час
11. Предприятия общественного питания на 115 мест = 0,1 Гкал/час
12. Отделение связи (встроенн)
13. Отделения банков (встроенн)
14. Предприятия бытового обслуживания на 20 раб.мест(встроенн)
17. Места для хранения автомобилей–155 шт
18. Культурно–развлекательный комплекс = 0,3 Гкал/час
19. Главная площадь
20. Сквер
21. Площадки отдыха с малыми формами.
22. Детская игровая площадка.
23 Аптеки (встроенные)
24 Гостиница на 18 мест = 0,2 Гкал/час
25 Прачечная (встроенные)
26 Прачечная самообслуживания на 58 кг белья в сутки (встроенная в цок этаж ж.д.)
27 Химчистка = 0,11 Гкал/час
28 Баня на 20 мест = 0,08 Гкал/час
29. ЖЭО 1 объект = 0,04 Гкал/час
30. Общеобразовательная школа на 500 мест = 1,0 Гкал/час
31. Предприятие торговли площадью 2589 кв.м = 0,21 Гкал/ч

Всего - 21,03 Гкал/час

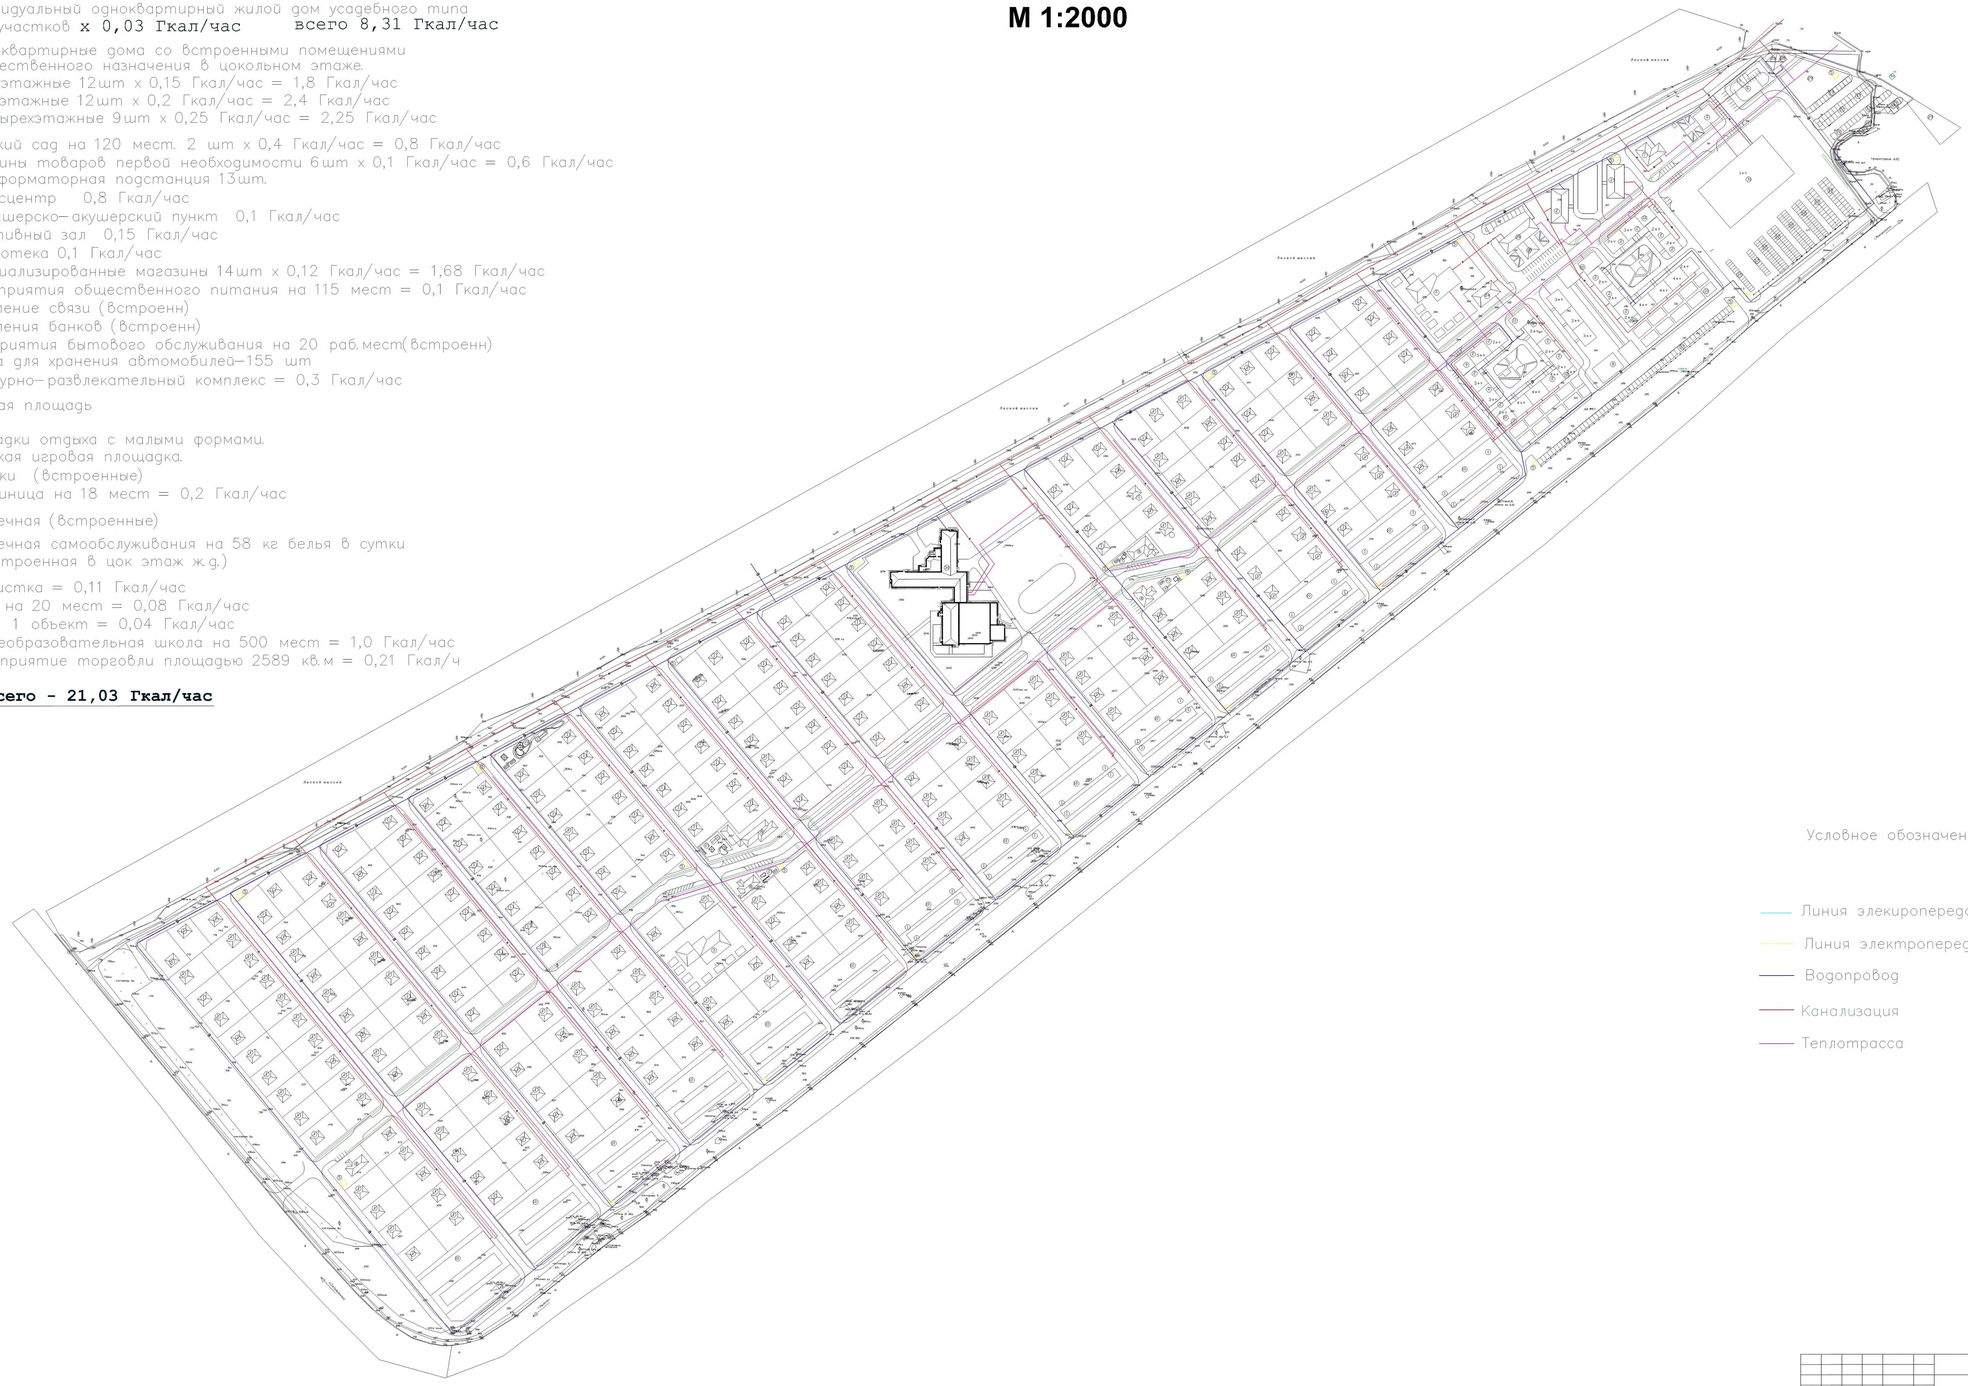

Условное обозначение

- Линия элекиропередач –0,4кВ
- Линия электропередач –10кВ
- Водопровод
- Канализация
- Теплотрасса

Утвержден постановлением администрации Минусинского района от 04.08.2016 № 537-п

Изм.	Кол.уч.	Лист	Док.	Подпись	Дата
Гип.директор		Сивко А.А.			
Нач.отд.ГД		Шестерин А.С.			
Спец.-прав.		Осьмина Л.Н.			

с.Селиваниха
Минусинского района Красноярского края

Проект внесения изменений в проект планировки и межевания территории микрорайона "Серебряные сосны" с. Селиваниха Минусинского района Красноярского края

Стадия	Лист	Листов

Схема инженерных сетей

ОАО СибНИИИ градостроительства